


COMUNE DI CASTIGLION FIORENTINO
PROVINCIA DI AREZZO

VIA CORINTO CORINTI nc. 100

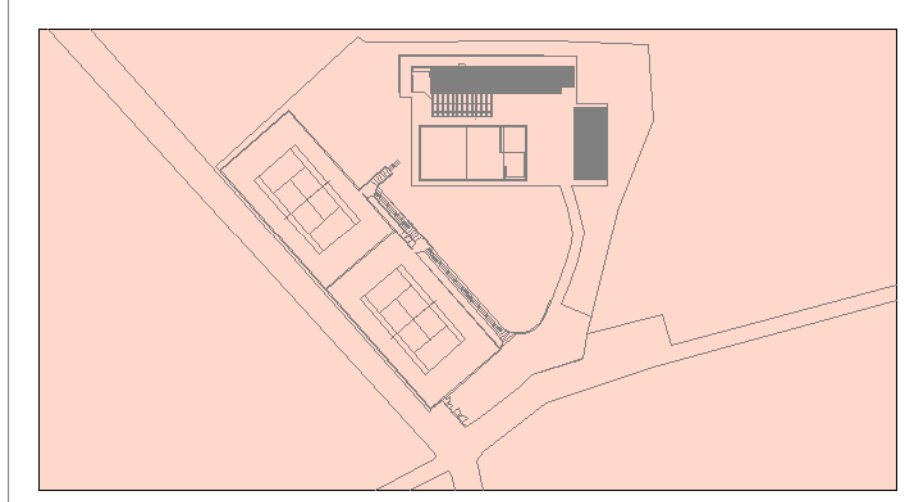

PROPRIETA' MASCAGNI

PIANO ATTUATIVO

Progetto di riqualificazione area degradata con la realizzazione
di piccola attività turistico ricettiva
(IC1.16 - via Corinti 2 - art.140)

PIANTE

stato di progetto

TAVOLA

5

SCALA - 1:100


PROGETTISTA

ARCH.LEONARDO GRIFONI

VIA DELLA MISERICORDIA, 1/g - CASTIGLION FIORENTINO

LUGLIO 2025

PIANTA PIANO TERRA STATO DI PROGETTO - 1:100

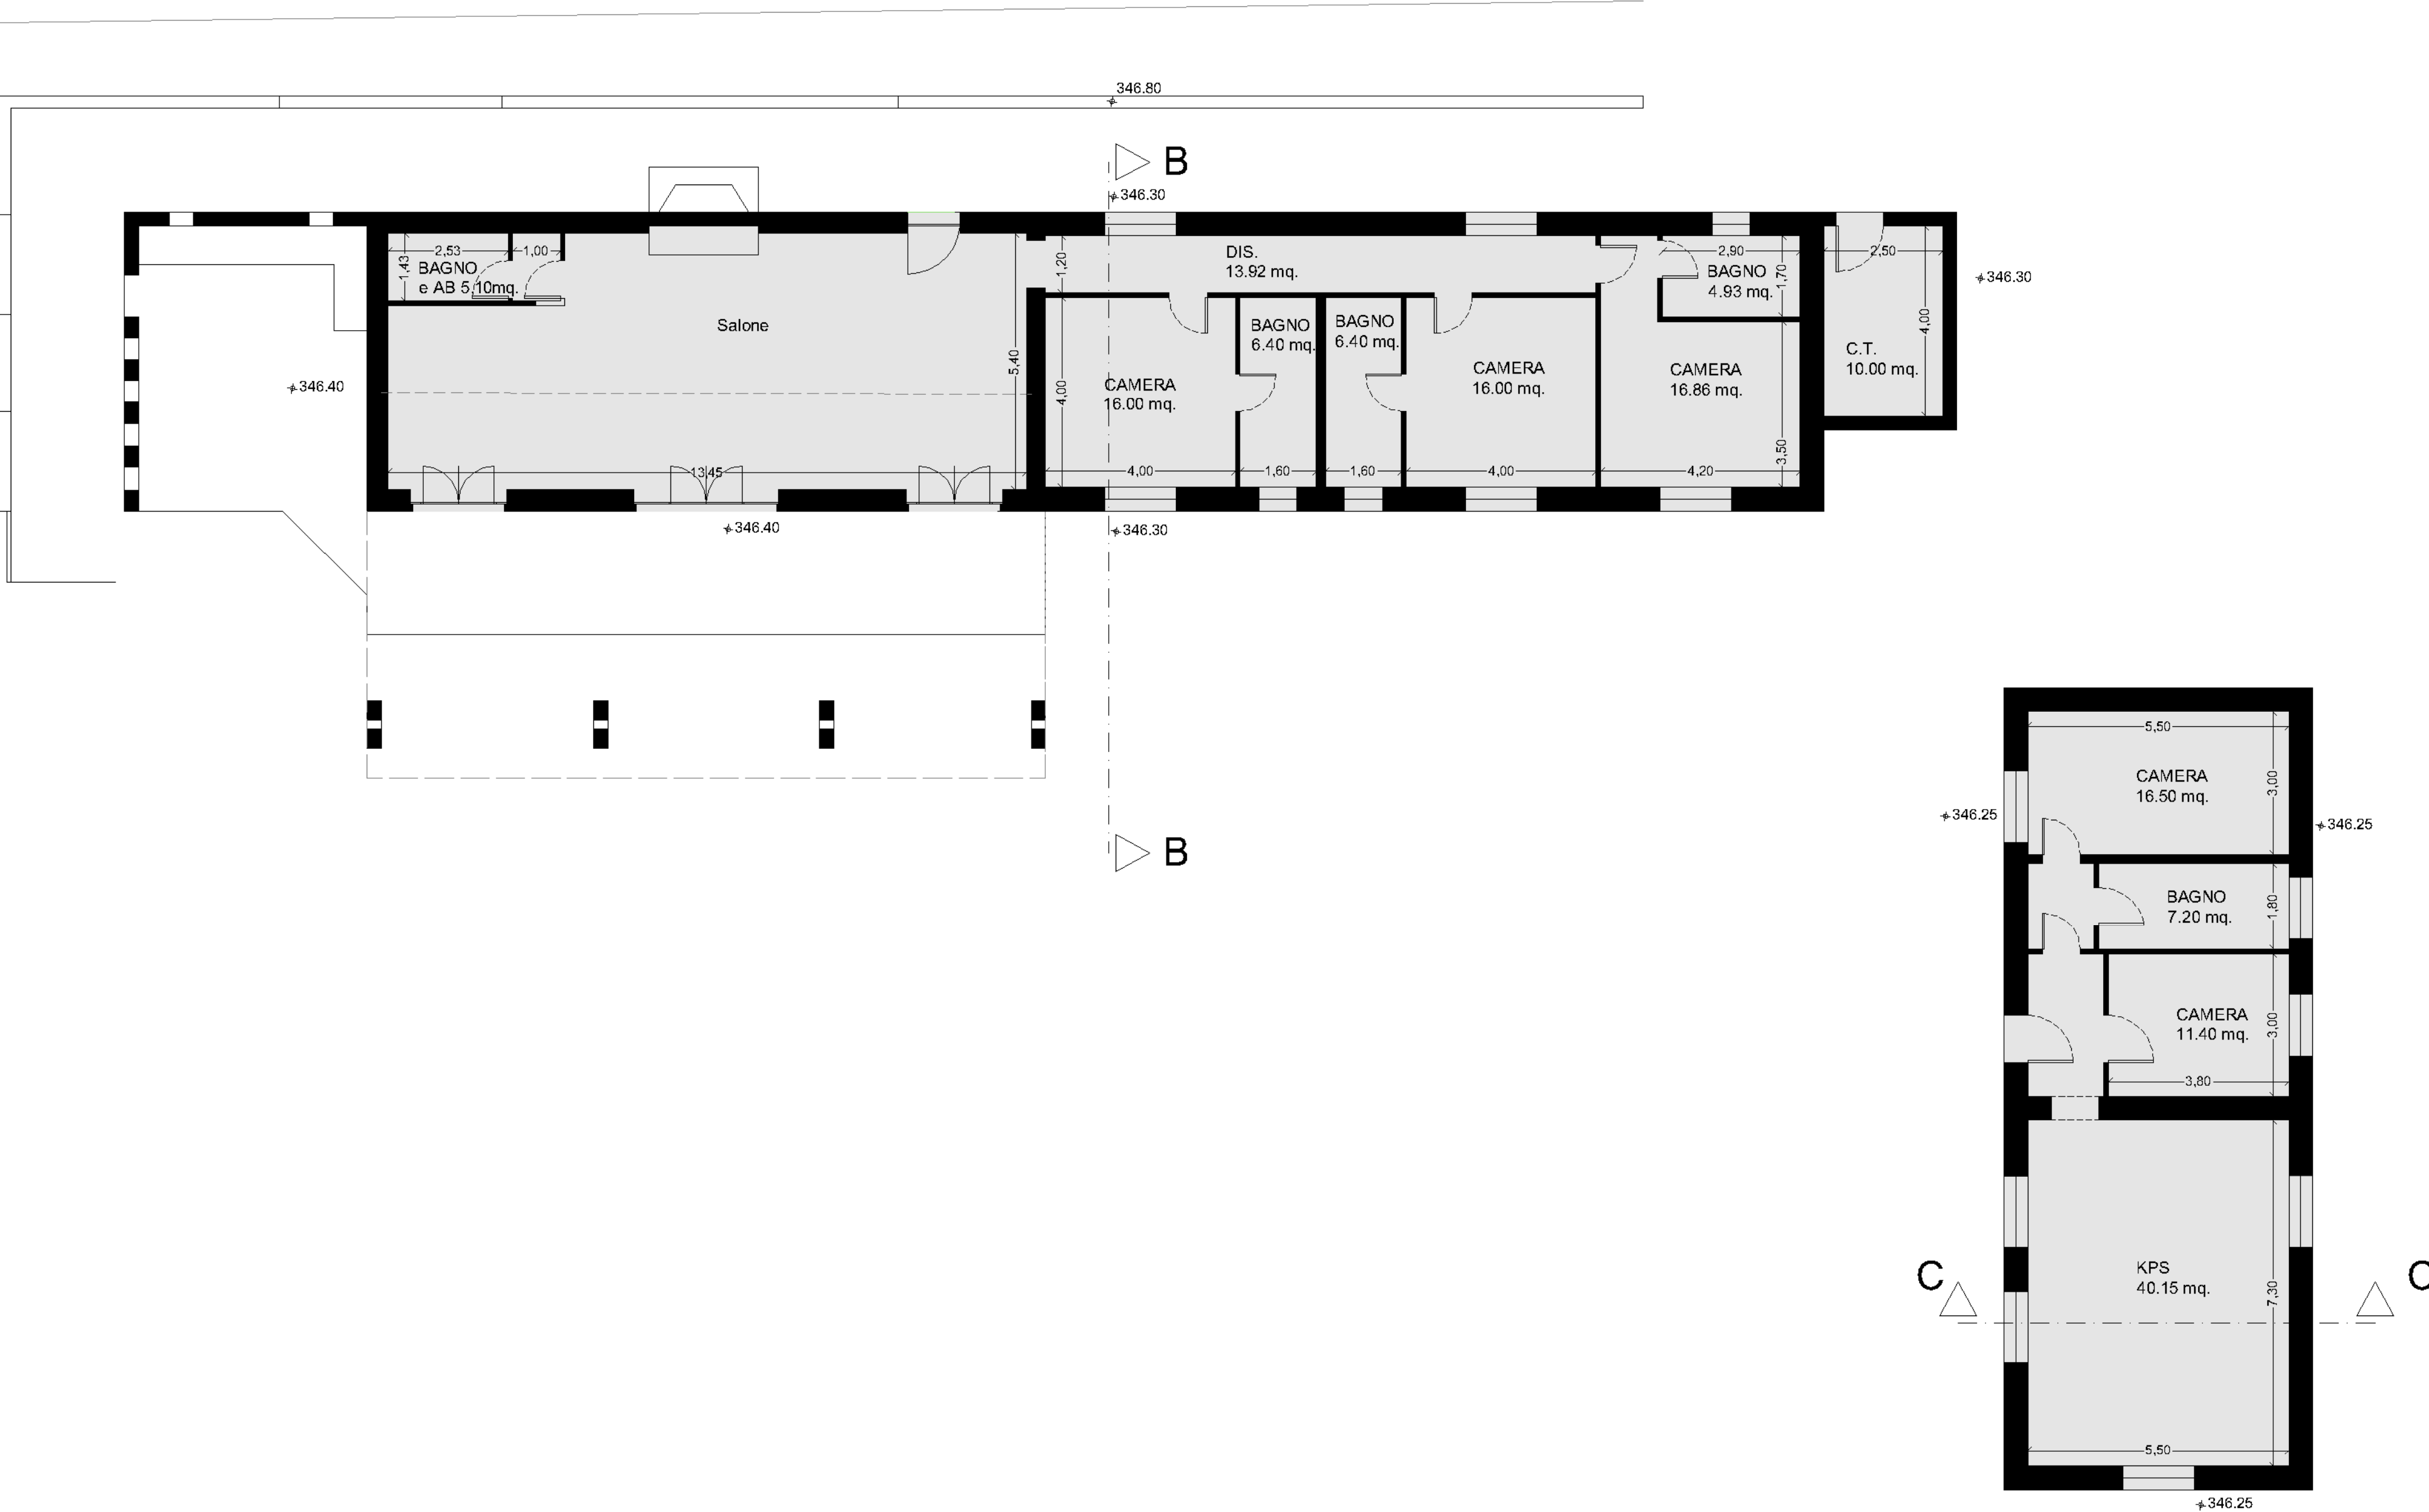

PIANTA DELLA COPERTURA STATO DI PROGETTO - 1:100

