



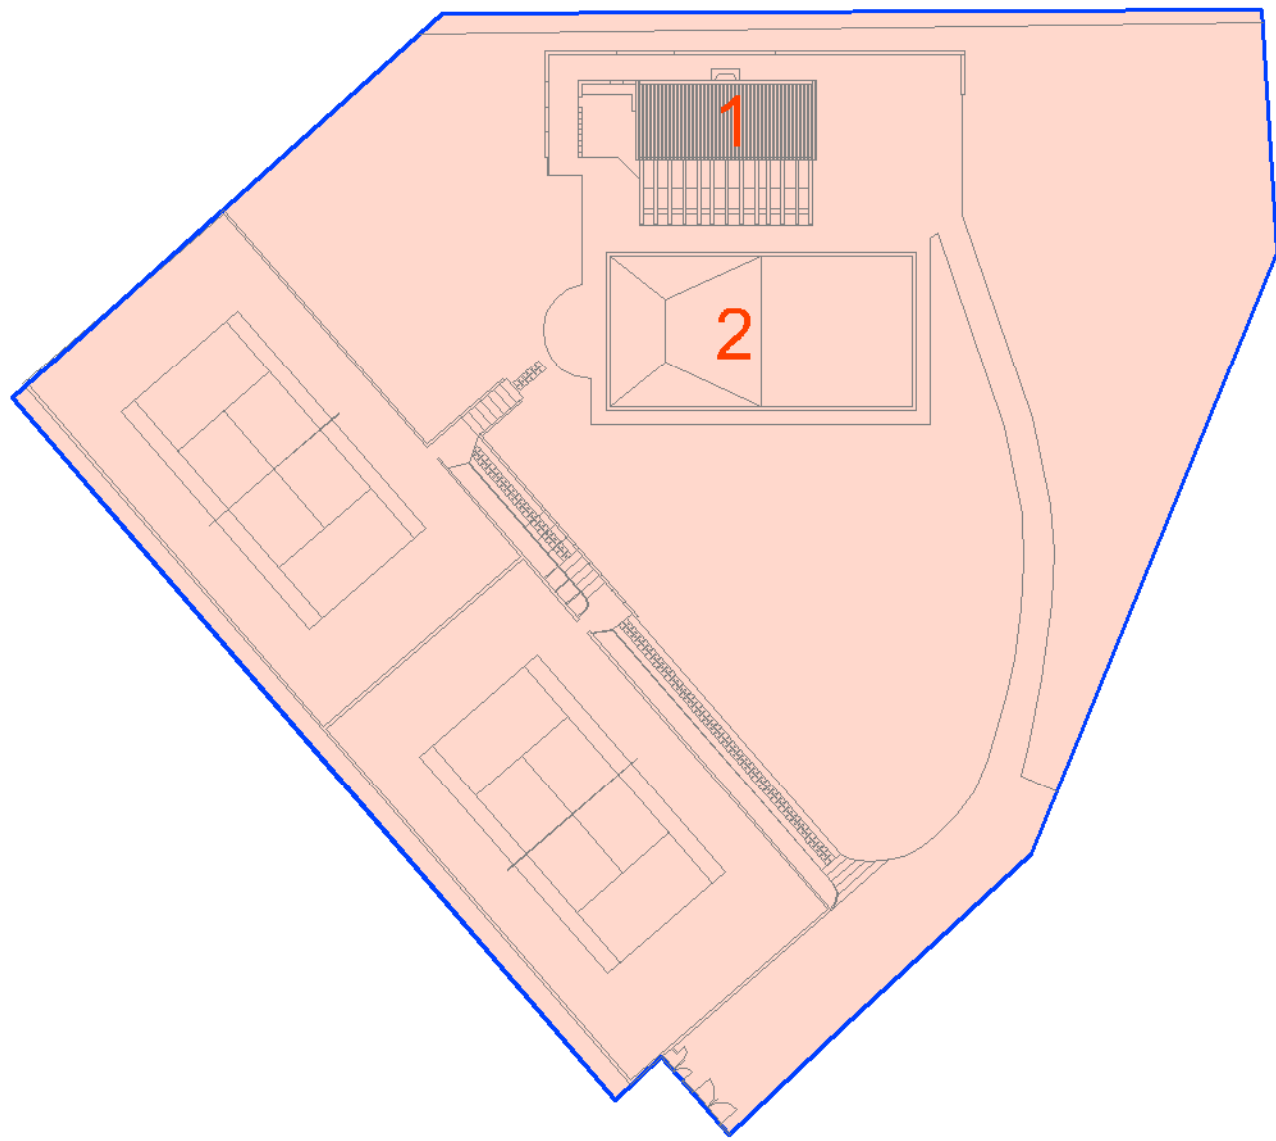


- Area oggetto d'intervento
- 1 Edificio esistente dove sono in corso di realizzazione interventi di manutenzione
- 2 Piscina esistente dove sono in corso di realizzazione interventi di manutenzione


## PLANIMETRIA GENERALE STATO DELL'ARTE - 1:500

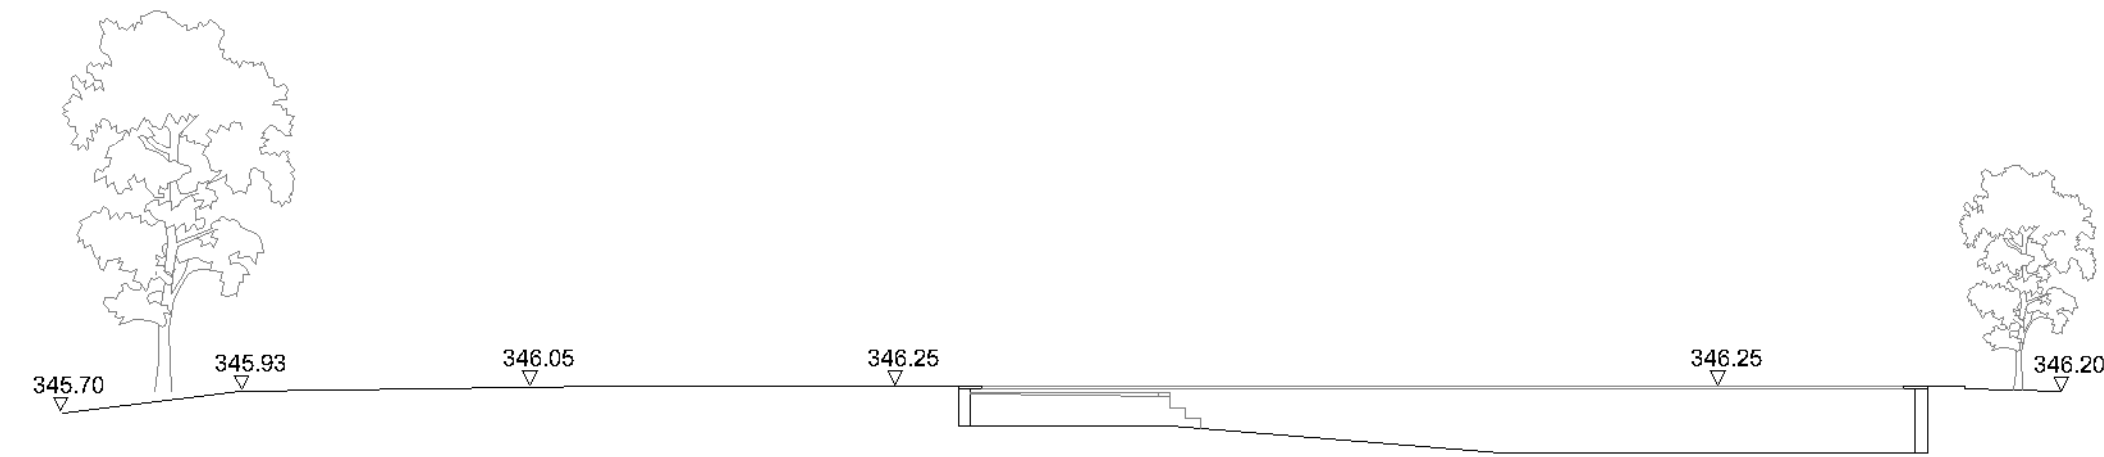

Profilo B-B stato attuale - 1:200

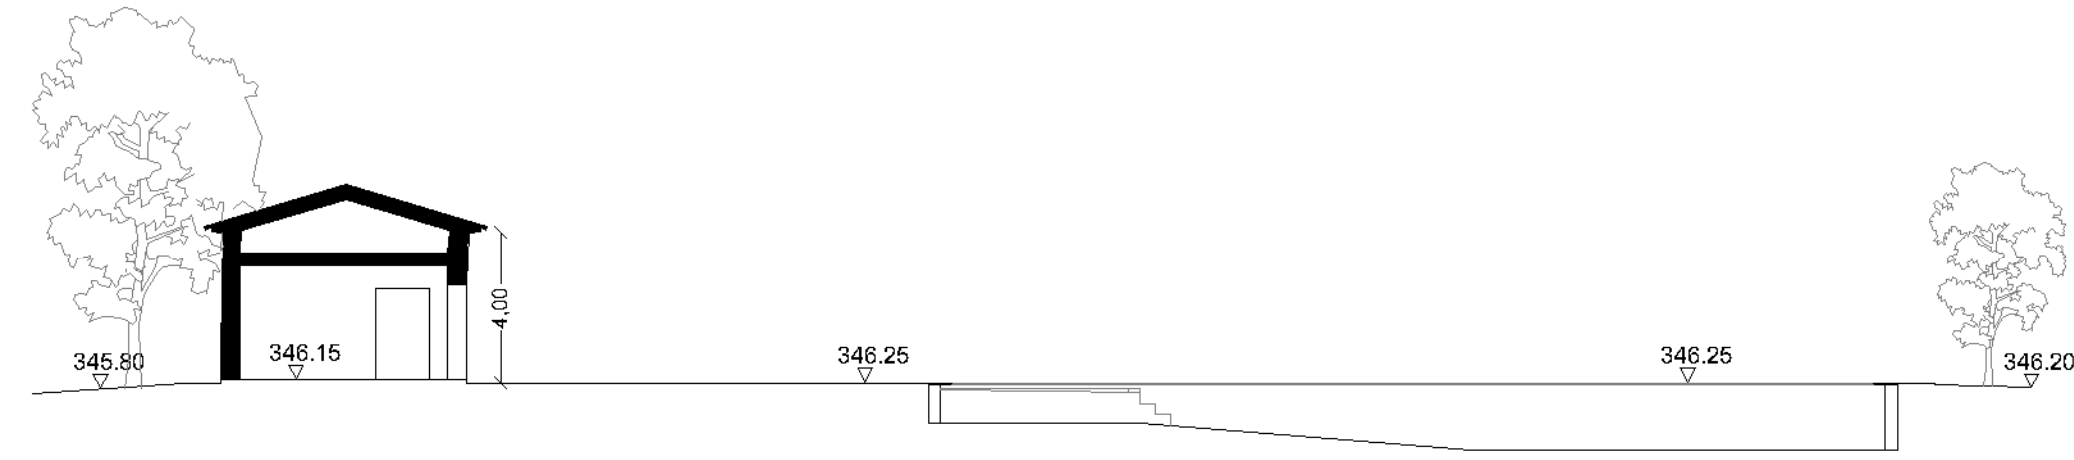


Profilo B-B stato di progetto - 1:200

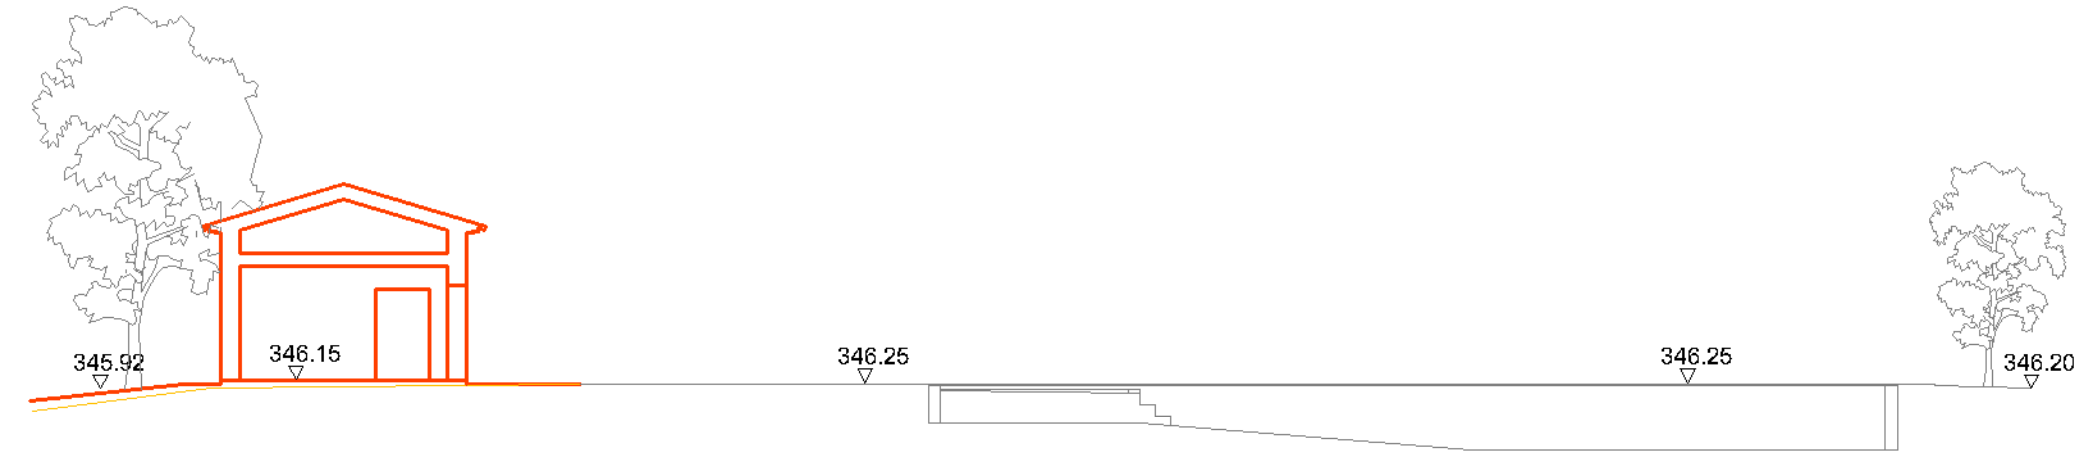


Profilo B-B stato sovrapposto - 1:200



Profilo A-A stato attuale - 1:200

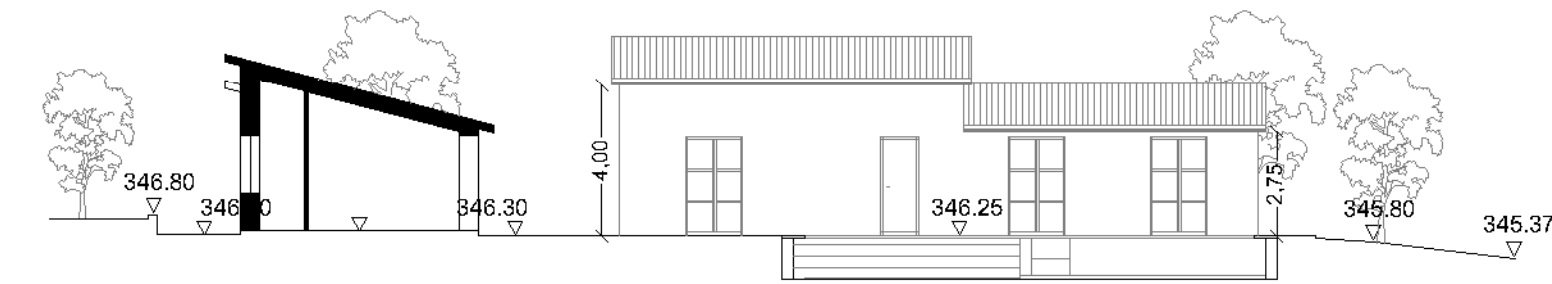


Profilo A-A stato di progetto - 1:200

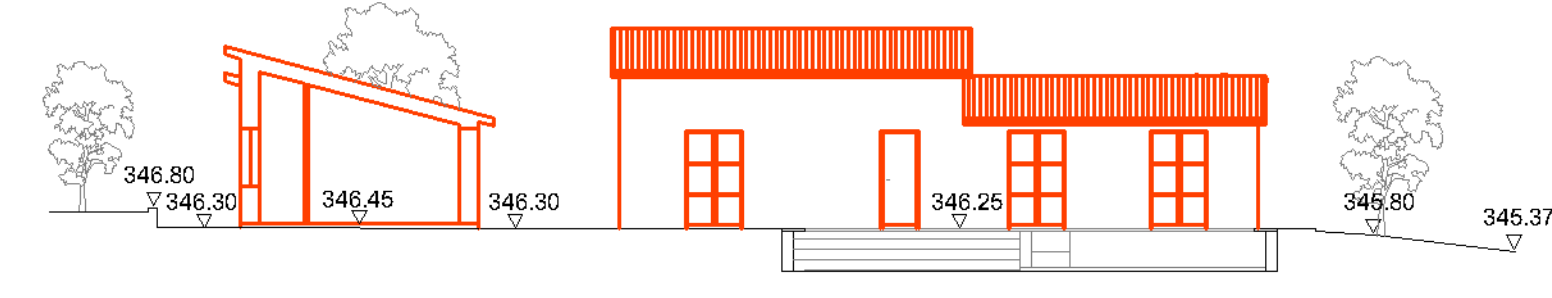

Profilo A-A stato sovrapposto - 1:200

## COMUNE DI CASTIGLION FIORENTINO PROVINCIA DI AREZZO

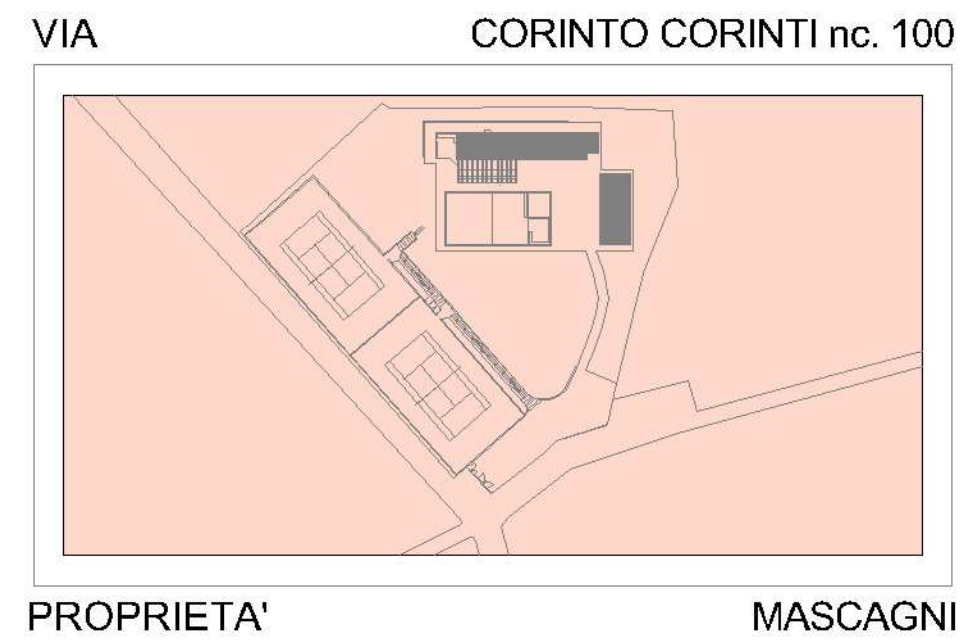

### PIANO ATTUATIVO

Progetto di riqualificazione area degradata con la realizzazione di piccola attività turistico ricettiva (IC1.16 - via Corinti 2 - art.140)

PLANIMETRIA GENERALE, SEZIONE TERRITORIALE E FOTOINSERIMENTI stato dell'arte, di progetto e sovrapposto

TAVOLA

2

SCALA - 1:500

PROGETTISTA  
ARCH. LEONARDO GRIFONI  
VIA DELLA MISERICORDIA, 11g - CASTIGLION FIORENTINO

LUGLIO 2025

## PLANIMETRIA GENERALE STATO DI PROGETTO - 1:500



## PLANIMETRIA GENERALE STATO SOVRAPPOSTO - 1:500



### LEGENDA

- COSTRUZIONE
- DEMOLIZIONE

