

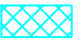




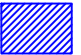


LEGENDA

-  pannelli fotovoltaici
-  cabina di consegna e locale utente
-  cabina trasformazione
-  elettrodotto interrato in progetto per collegamento cabina inverter a locale utente
-  elettrodotto interrato in progetto
-  palo linea elettrica aerea esistente
-  recinzione

COMUNE DI CASTIGLION FIORENTINO - AOOB-PG - REG. UFFICIALE - 0010833 - Ingresso - 05/05/2026 - 16.41

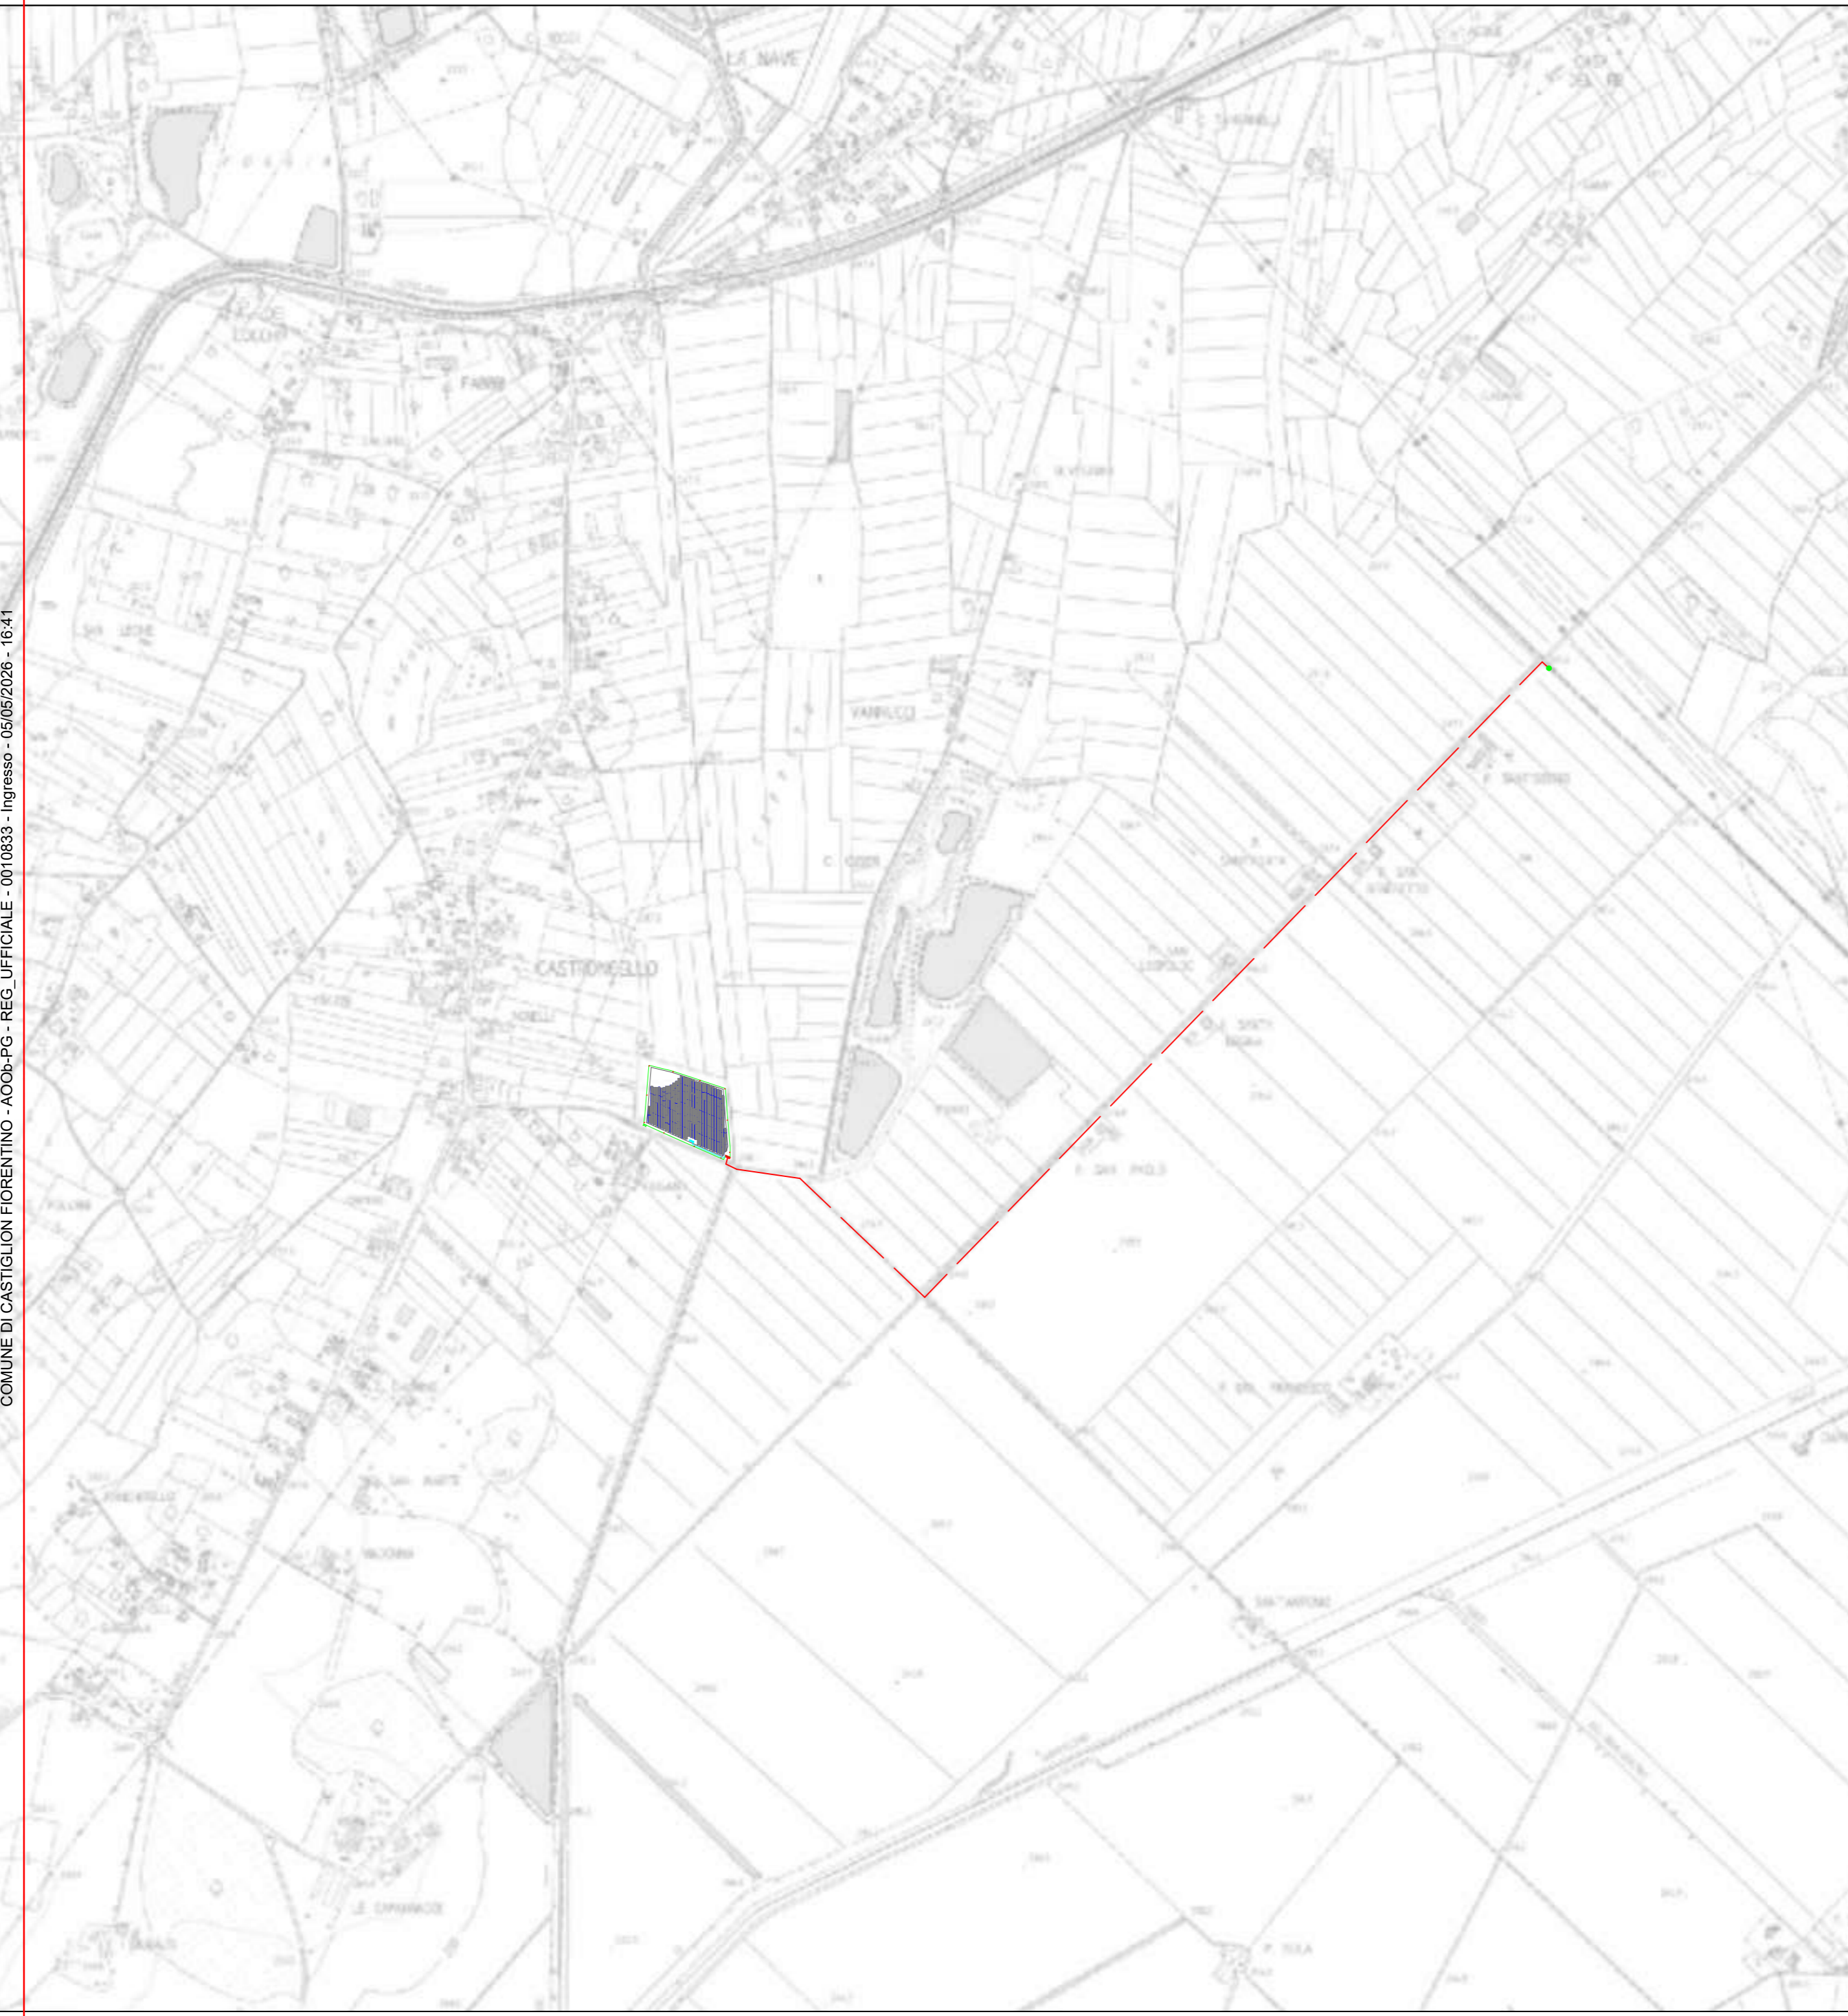

COMMITTENTE

ALTENERGIA S.R.L.

PROGETTISTA

Renience s.a.p.a.

**Comune di Castiglion Fiorentino,
Provincia di Arezzo,
Regione Toscana**


TITOLO **Realizzazione di impianto agrivoltaico a terra - integrazioni**

TAVOLA 01 Corografia

scala 1:10.000

REV	DATA	DESCRIZIONE	REDAZIONE	CONTROLLO
3	Aprile 2026	Roggi 250414 agri SRP 710w v14a-MD blocchi Alpha		
2	Maggio 2025	Roggi 250414 agri SRP 710w v14a-MD blocchi Alpha		
0		Emissione		

COMUNE DI CASTIGLION FIORENTINO - AOOB-PG - REG. UFFICIALE - 0010833 - Ingresso - 05/05/2026 - 16:41

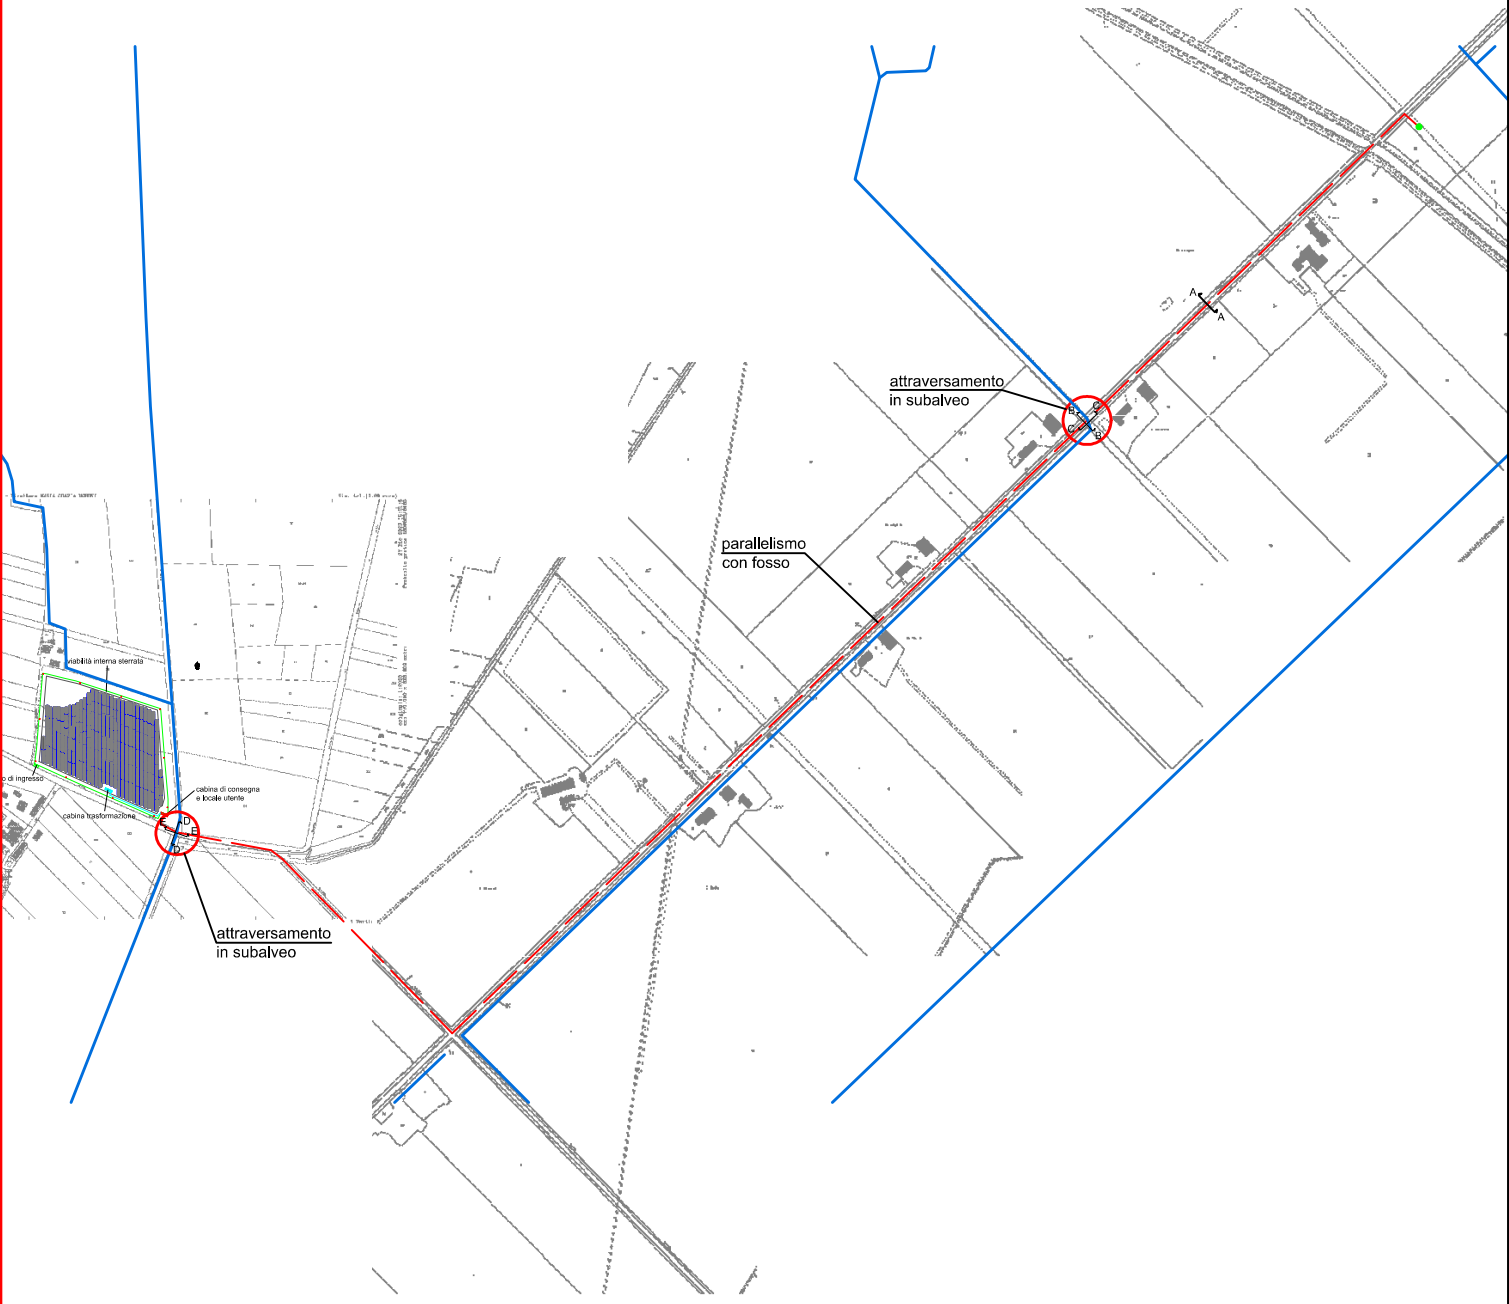

LEGENDA

- pannelli fotovoltaici
- cabina di consegna e locale utente
- cabina trasformazione
- attraversamento in subalveo
- elettrodotto interrato in progetto per collegamento cabina inverter a locale utente
- elettrodotto interrato in progetto
- palo linea elettrica aerea esistente
- recinzione
- reticolo idrico
- parallelismo con fosso

COMMITTENTE

ALTENERGIA S.R.L.

PROGETTISTA

Renience s.a.p.a.


**Comune di Castiglion Fiorentino,
Provincia di Arezzo,
Regione Toscana**

TITOLO **Realizzazione di impianto agrivoltaico a terra - integrazioni**



TAVOLA 02 **Layout impianto fotovoltaico su mappa catastale** scala 1:10.000

REV	DATA	DESCRIZIONE	REDAZIONE	CONTROLLO
3	Aprile 2026	Roggi 250414 agri SRP 710w v14a-MD blocchi Alpha		
2	Maggio 2025	Roggi 250414 agri SRP 710w v14a-MD blocchi Alpha		
0		Emissione		

Il presente documento non deve essere copiato, riprodotto o altrimenti pubblicato, in tutto o in parte, senza il consenso scritto della società richiedente - ogni utilizzo non autorizzato sarà perseguito a norma di legge

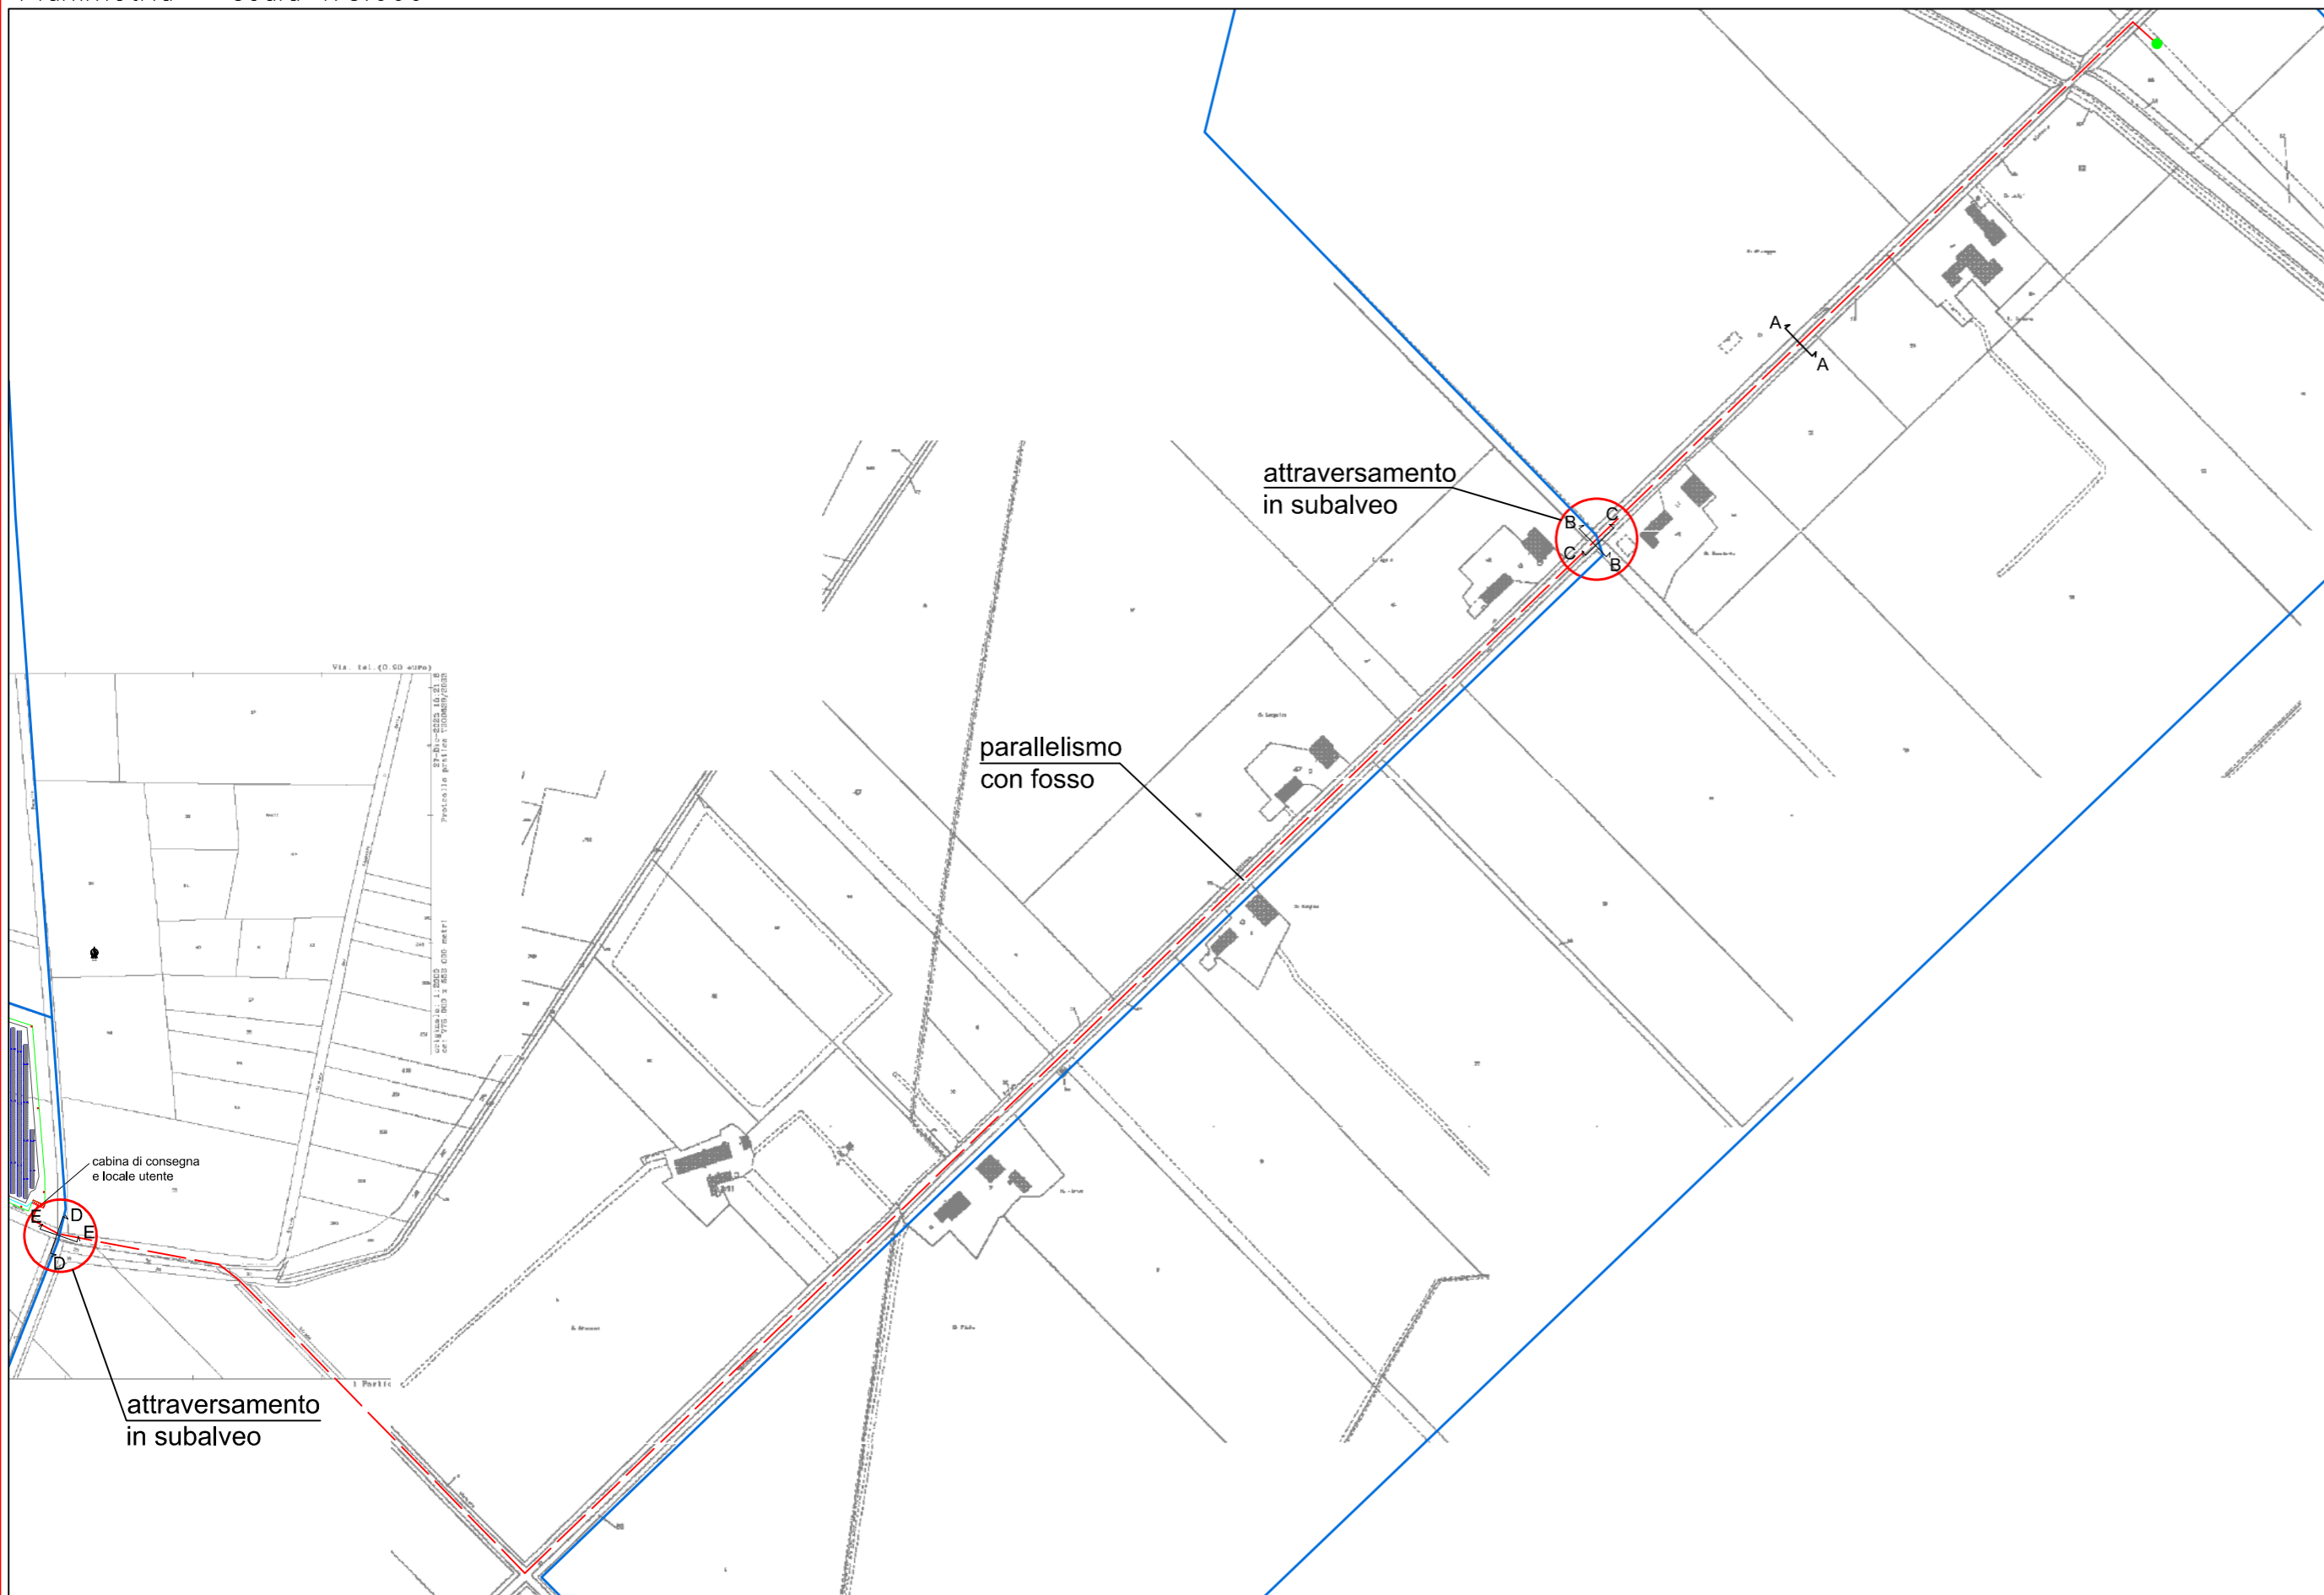

- LEGENDA**
- pannelli fotovoltaici
 - elettrodotto interrato in progetto per collegamento cabina inverter a locale utente
 - cabina di consegna e locale utente
 - recinzione
 - attraversamento in subalveo
 - reticolo idrico
 - palo linea elettrica aerea esistente

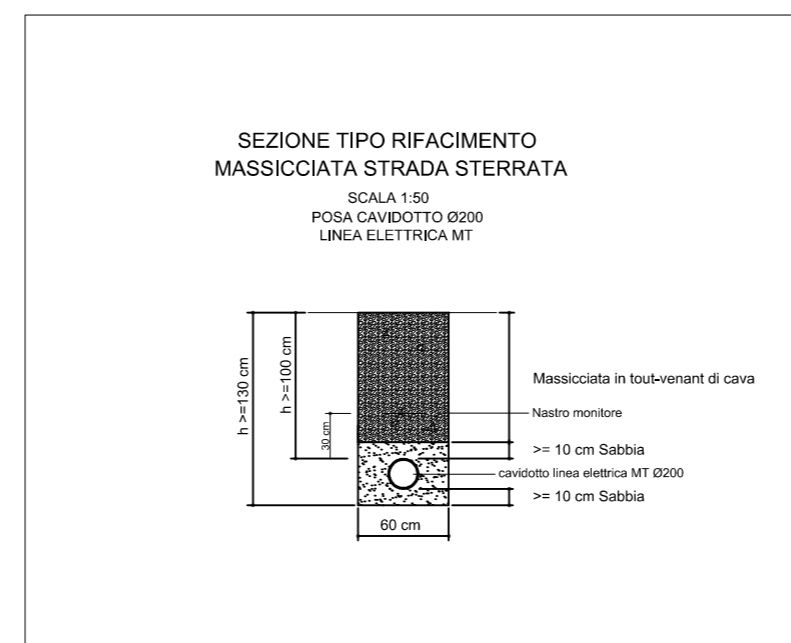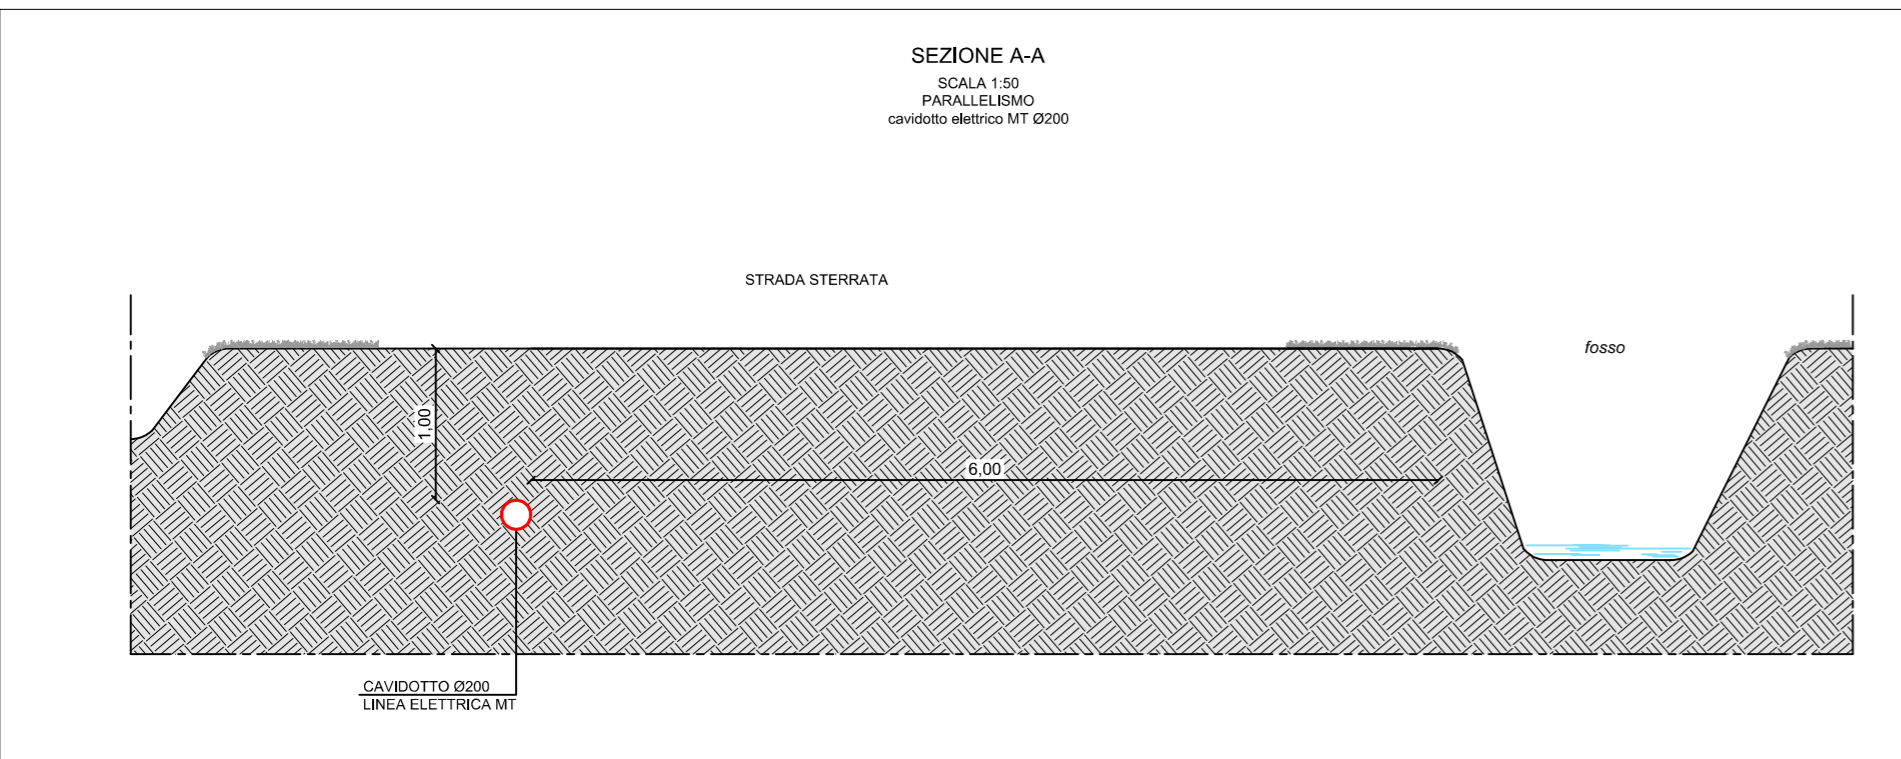

COMMITTENTE

ALTENERGIA S.R.L.

PROGETTISTA

Renience s.a.p.a.

**Comune di Castiglion Fiorentino,
Provincia di Arezzo,
Regione Toscana**




TITOLO **Realizzazione di impianto agrivoltaico a terra - integrazioni**

TAVOLA 03 **Planimetria e sezioni tipologiche**

scala **INDICATE**

REV	DATA	DESCRIZIONE	REDAZIONE	CONTROLLO
3	Aprile 2026	Roggi 250414 agri SRP 710w v14a-MD blocchi Alpha		
2	Maggio 2025	Roggi 250414 agri SRP 710w v14a-MD blocchi Alpha		
0		Emissione		

COMUNE DI CASTIGLION FIORENTINO - A006-PG - REG. UFFICIALE - 0010833 - Ingresso - 05/05/2026 - 16.41

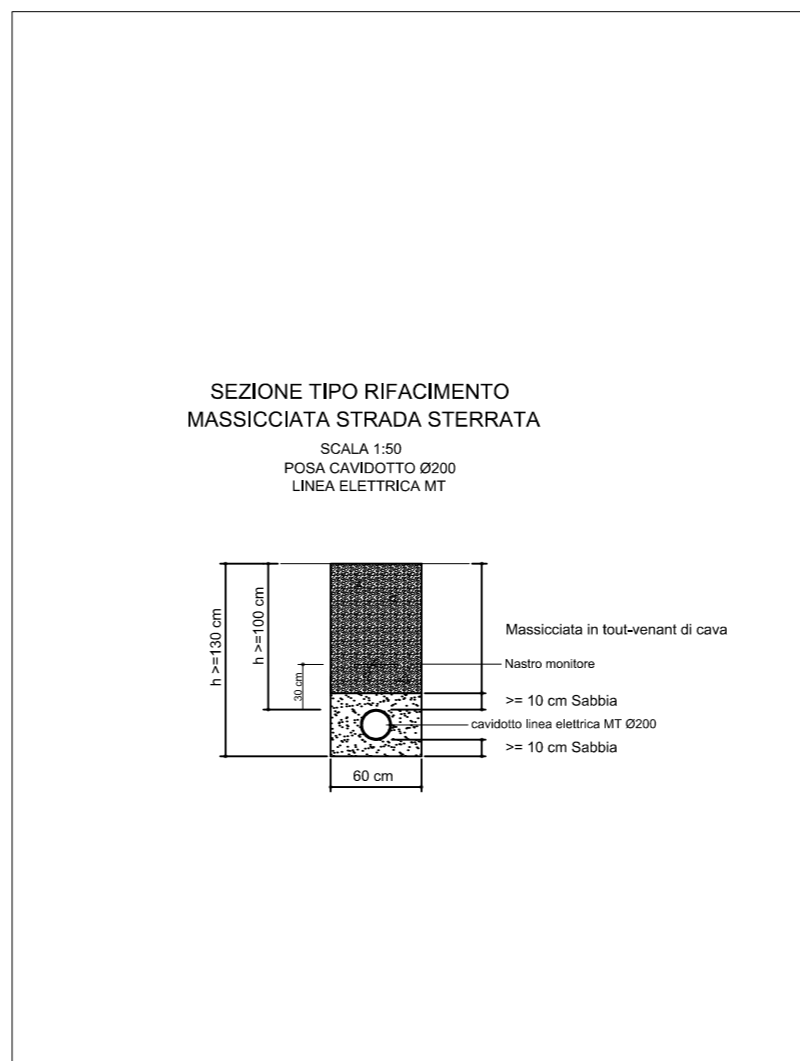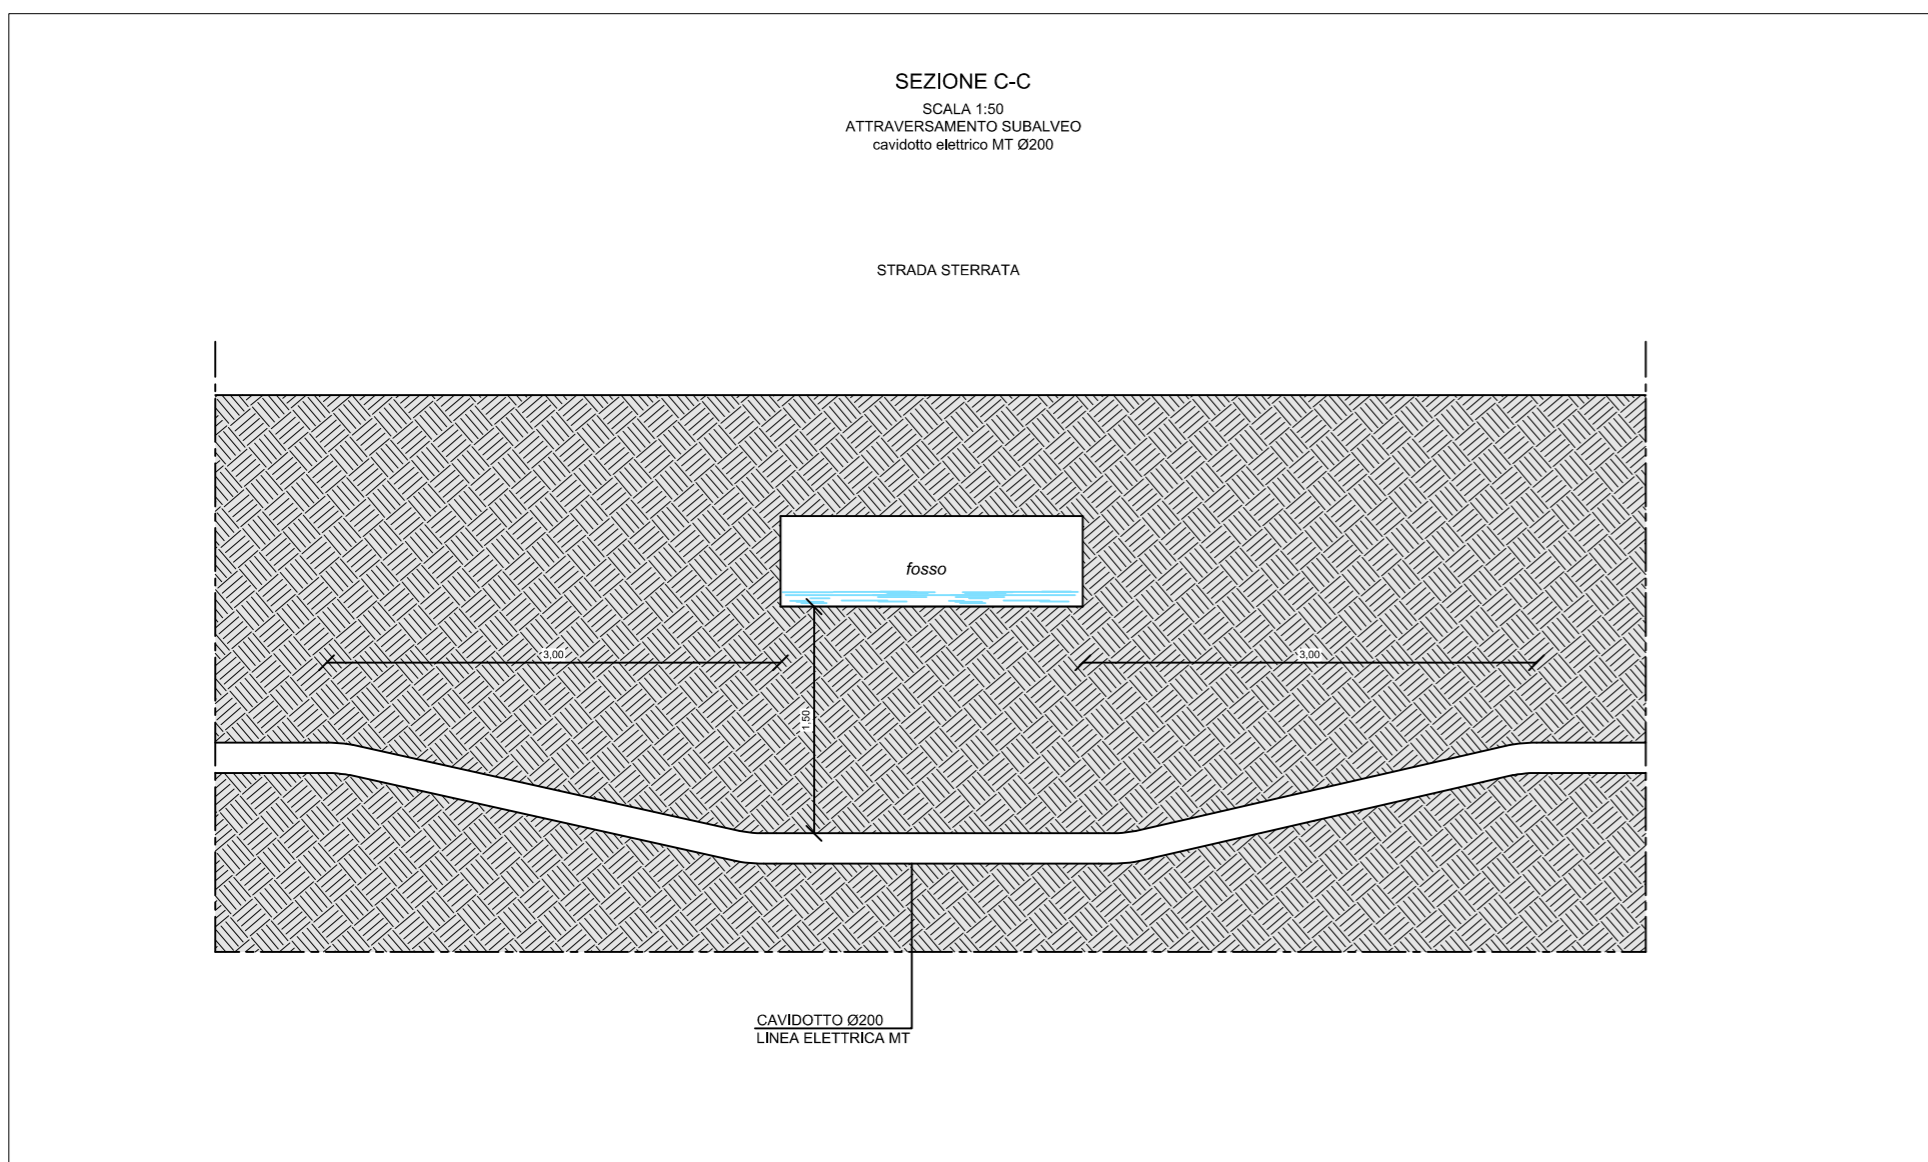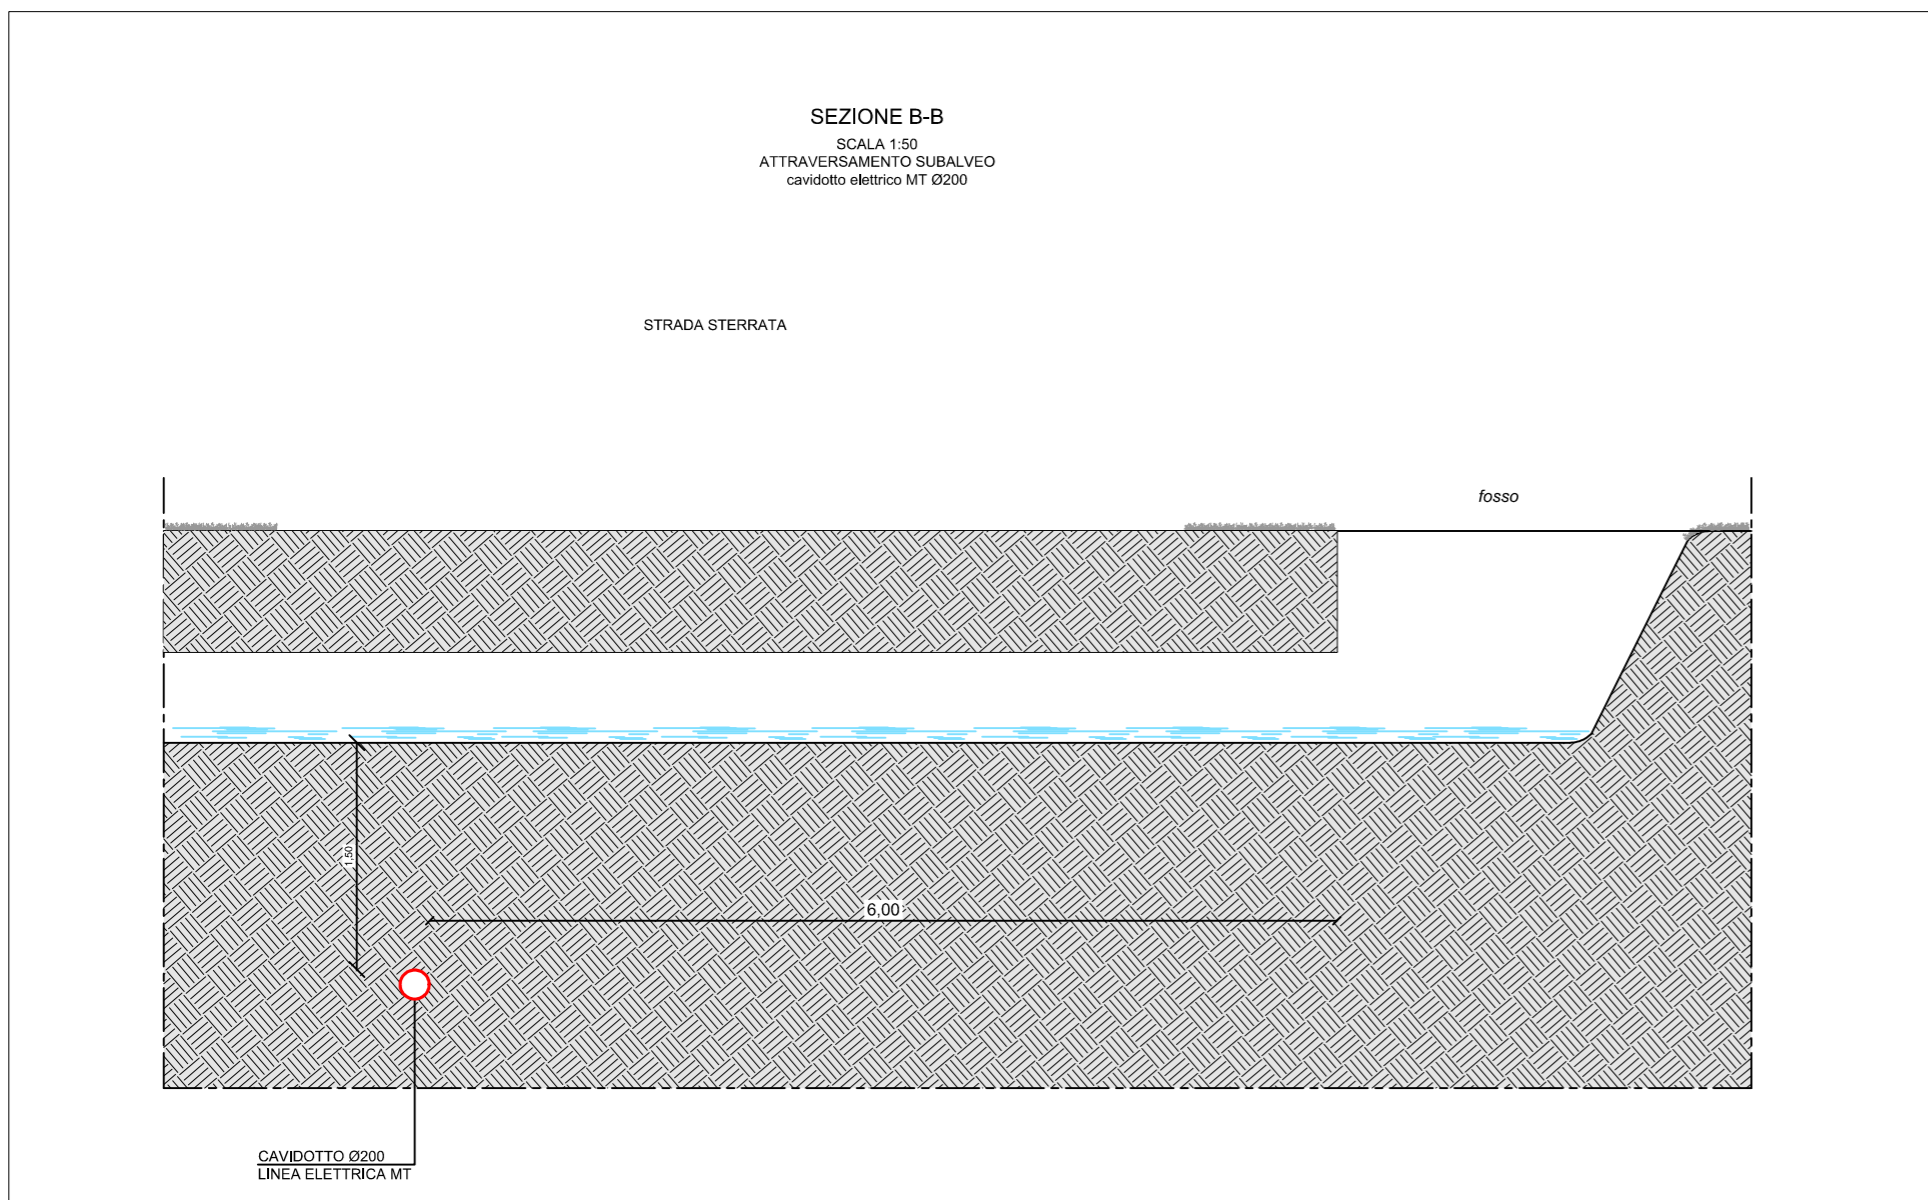

COMMITTENTE

ALTENERGIA S.R.L.

PROGETTISTA

Renience s.a.p.a.

**Comune di Castiglion Fiorentino,
Provincia di Arezzo,
Regione Toscana**




TITOLO **Realizzazione di impianto agrivoltaico a terra - integrazioni**

TAVOLA 04 sezioni scala INDICATE

REV	DATA	DESCRIZIONE	REDAZIONE	CONTROLLO
3	Aprile 2026	Roggi 250414 agri SRP 710w v14a-MD blocchi Alpha		
2	Maggio 2025	Roggi 250414 agri SRP 710w v14a-MD blocchi Alpha		
0		Emissione		

--	--

Il presente documento non deve essere copiato, riprodotto o altrimenti pubblicato, in tutto o in parte, senza il consenso scritto della società richiedente - ogni utilizzo non autorizzato sarà perseguito a norma di legge

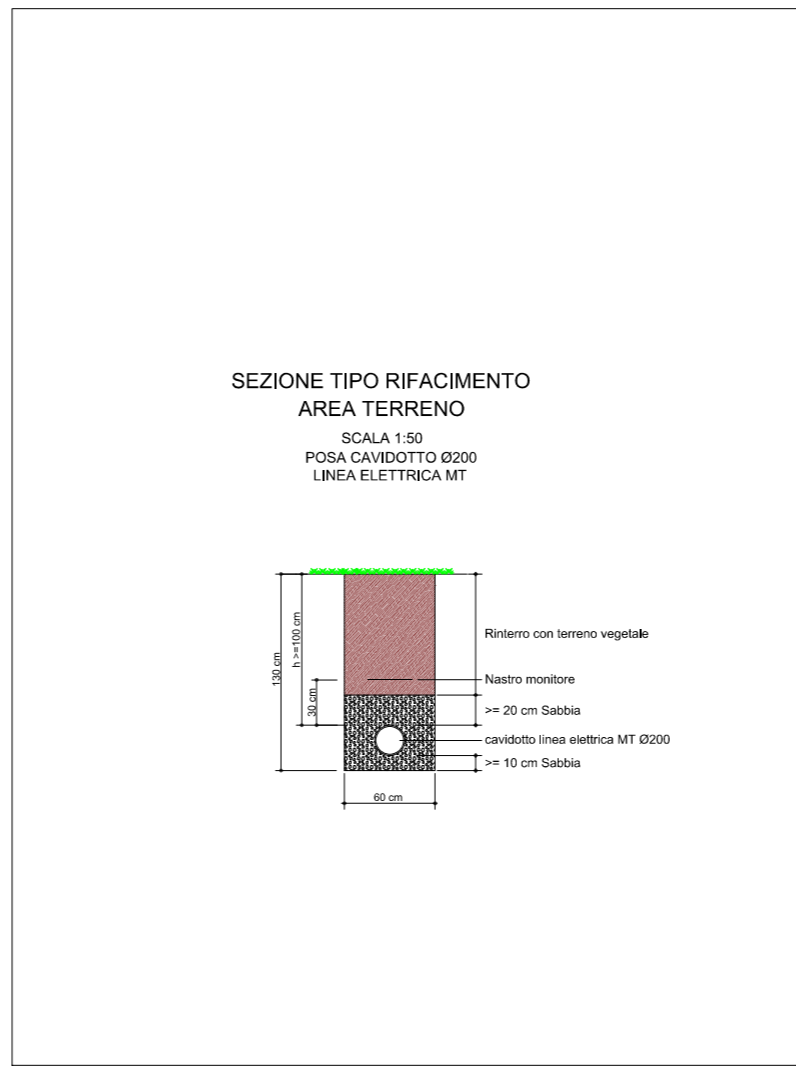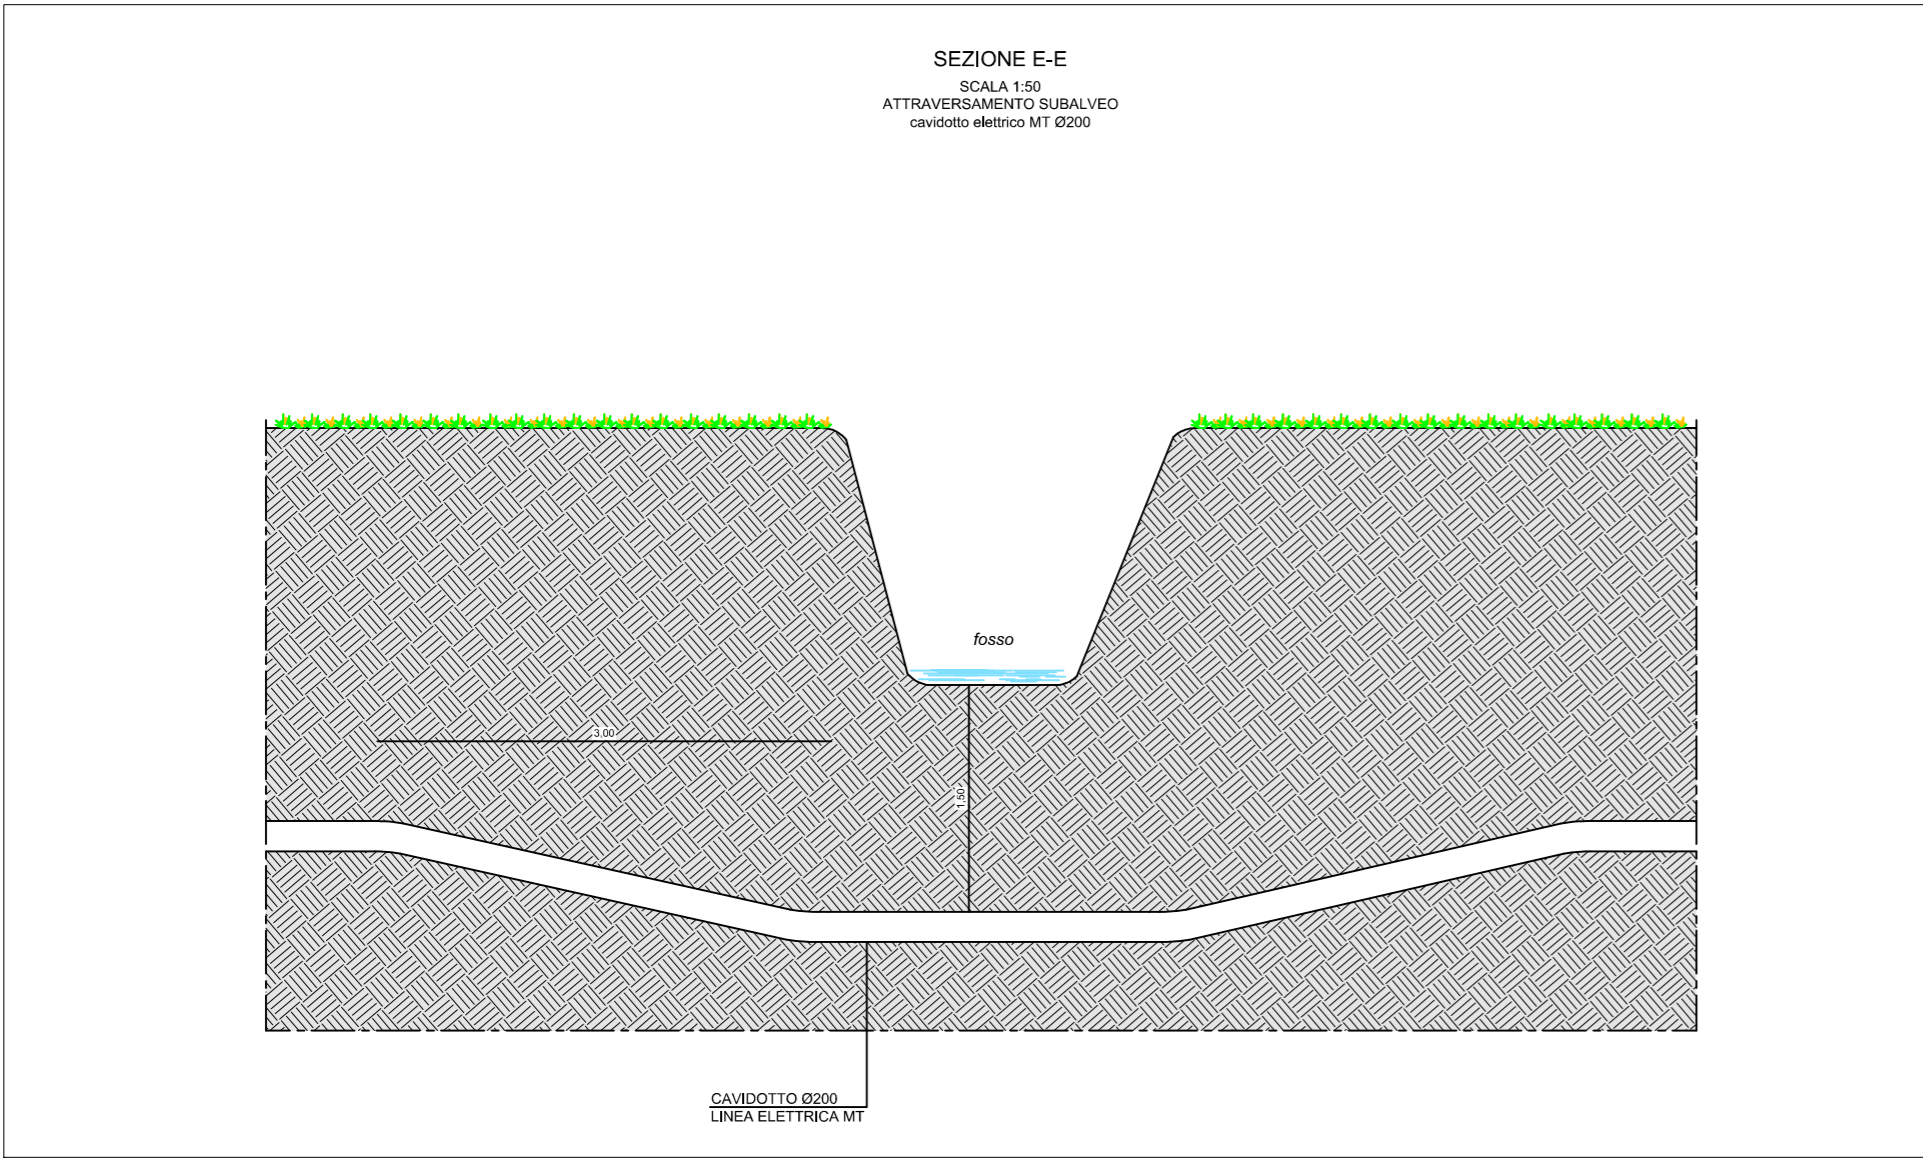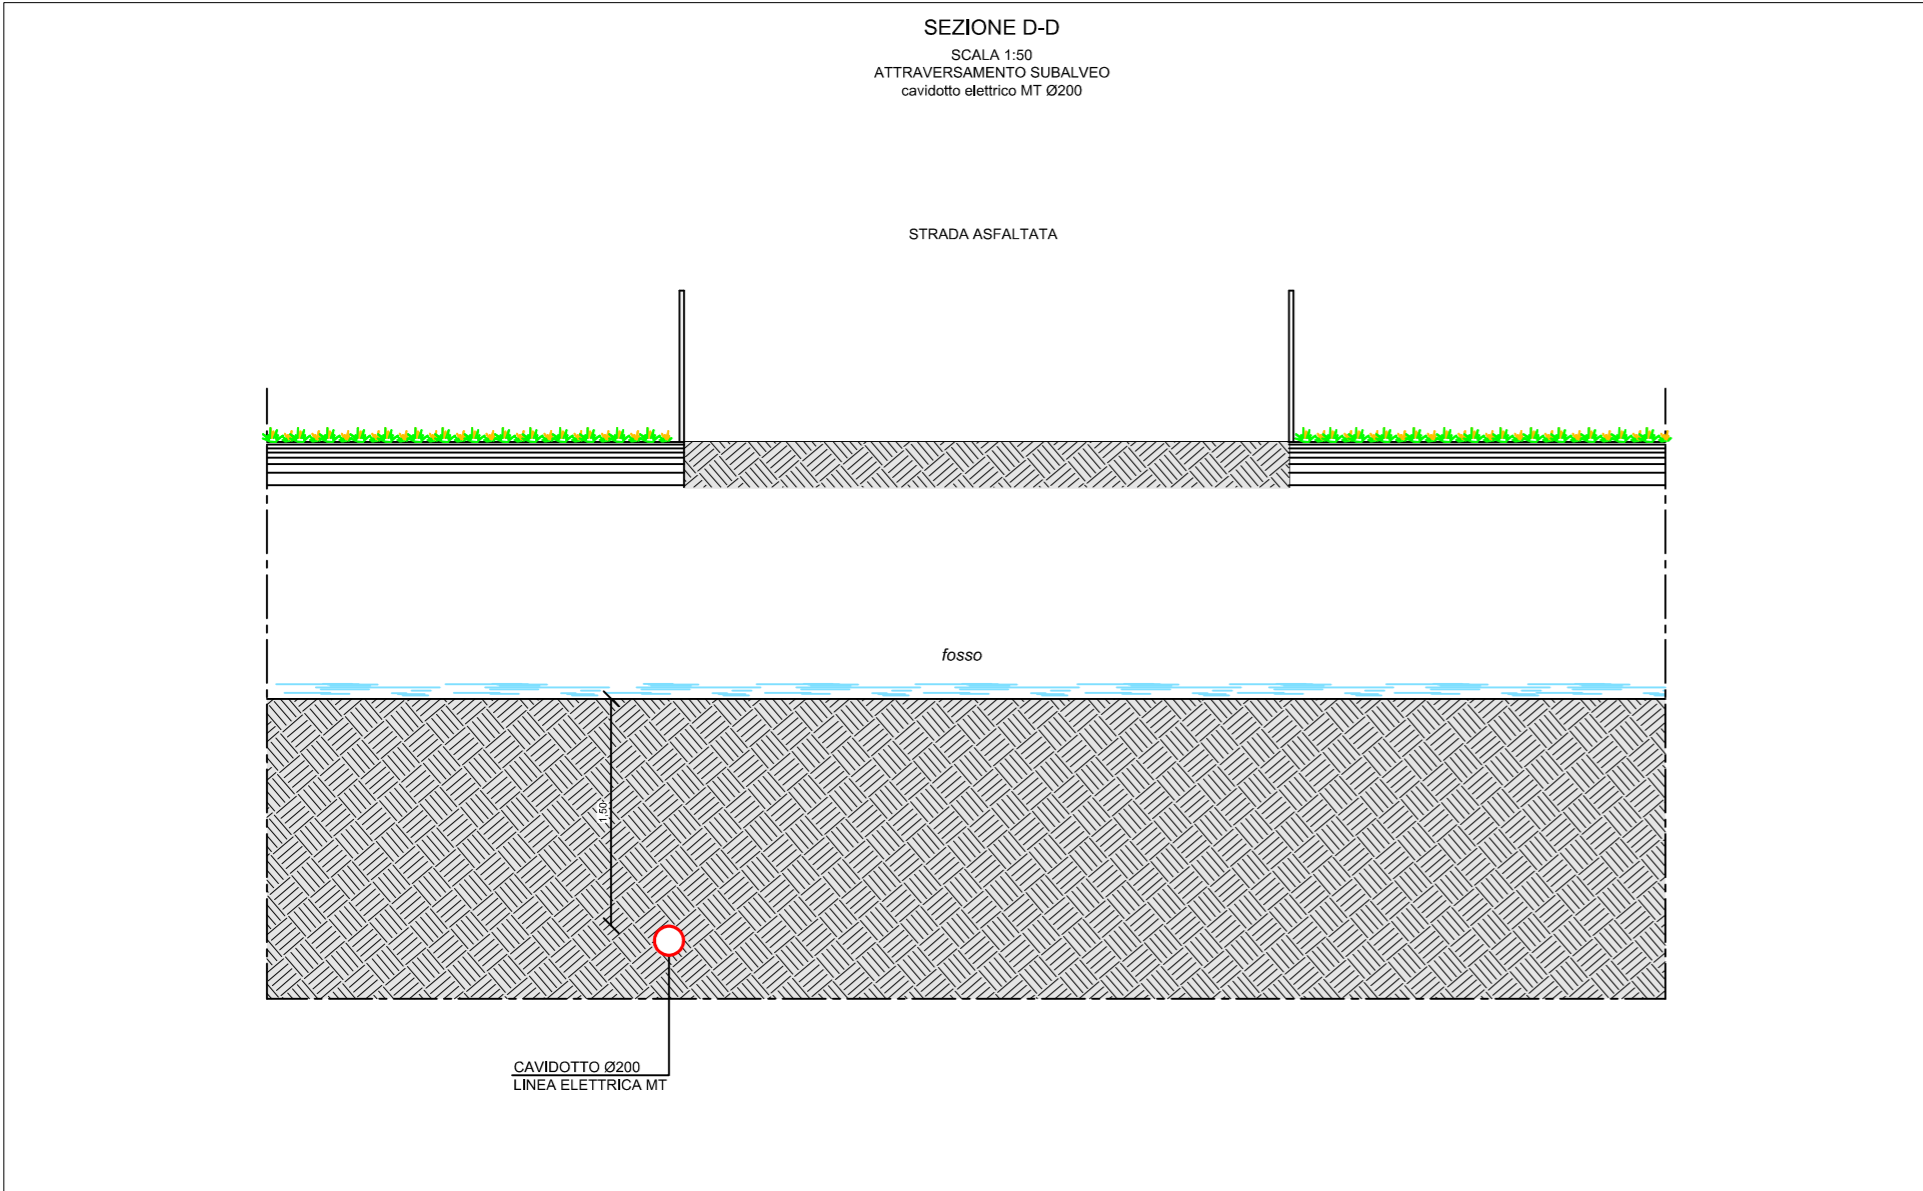

COMMITTENTE

ALTENERGIA S.R.L.

PROGETTISTA

Renience s.a.p.a.

**Comune di Castiglion Fiorentino,
Provincia di Arezzo,
Regione Toscana**

TITOLO Realizzazione di impianto agrivoltaico a terra - integrazioni

TAVOLA 05 sezioni scala INDICATE

REV	DATA	DESCRIZIONE	REDAZIONE	CONTROLLO
3	Aprile 2026	Roggi 250414 agri SRP 710w v14a-MD blocchi Alpha		
2	Maggio 2025	Roggi 250414 agri SRP 710w v14a-MD blocchi Alpha		
0		Emissione		

Il presente documento non deve essere copiato, riprodotto o altrimenti pubblicato, in tutto o in parte, senza il consenso scritto della società richiedente - ogni utilizzo non autorizzato sarà perseguito a norma di legge