FILA PANNELLI FOTOVOLTAICI TIPO vista laterale

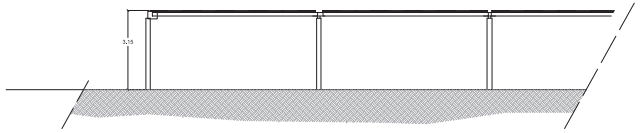

FILA PANNELLI FOTOVOLTAICI TIPO vista frontale

FILA PANNELLI FOTOVOLTAICI TIPO vista dall'alto

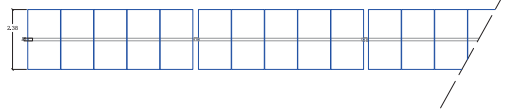

SEZIONE TIPO PERCORSO DI ACCESSO PER MANUTENZIONE

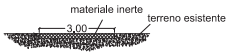

SEZIONE SCAVO TIPO per linea MT

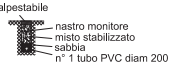

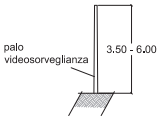

recinzione in rete zincata e plastificata a maglia sciolta, alt 2m, realizzata con pali a T .

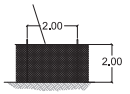

PROSPETTO SUD CABINA CONSEGNA e LOCALE UTENTE

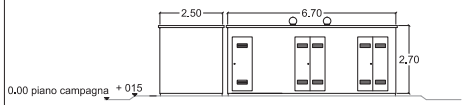

PROSPETTO NORD CABINA CONSEGNA e LOCALE UTENTE

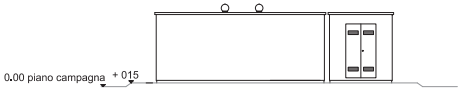

PROSPETTO EST CABINA CONSEGNA e LOCALE UTENTE

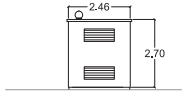

PROSPETTO OVEST CABINA CONSEGNA e LOCALE UTENTE

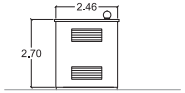

PIANTA CABINA CONSEGNA e LOCALE UTENTE

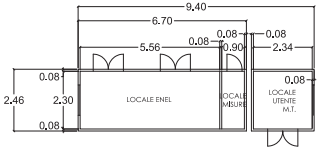

PROSPETTO NORD CABINA TRASFORMAZIONE

PROSPETTO SUD CABINA TRASFORMAZIONE

PIANTA CABINA TRASFORMAZIONE

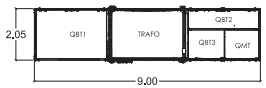

PROSPETTO EST CABINA TRASFORMAZIONE

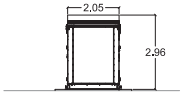

PROSPETTO OVEST CABINA TRASFORMAZIONE

COMMITTENTE

ALTENERGIA S.R.L.

PROGETTISTA

Renience s.a.p.a.

Comune di Castiglion Fiorentino,
Provincia di Arezzo,
Regione Toscana

TITOLO Realizzazione di impianto agrivoltaico a terra

TAVOLA 02 Dettagli impianto scala 1:100

REV	DATA	DESCRIZIONE	REDAZIONE	CONTROLLO
2	Maggio 2025	Roggi 250414 agri SRP 710w v14a–MD blocchi Alpha		
0		Emissione		

Il presente documento non deve essere copiato, riprodotto o altrimenti pubblicato, in tutto o in parte, senza il consenso scritto della società richiedente - ogni utilizzo non autorizzato sarà perseguito a norma di legge