IMPIANTO DI RETE PER LA CONNESSIONE 15 kV DELL'IMPIANTO DI PRODUZIONE DI ENERGIA AGRIVOLTAICO ROGGI

UBICATO IN COMUNE DI CASTIGLION FIORENTINO (AR)

PROCEDURA AUTORIZZATIVA (art.12 D.Lgs. n. 387/03 - art.6 D.Lgs. n. 28/2011 PAS)

TAV04 Planimetria Interferenze INFRATEL

IDENTIFICAZIONE ELABORATO

CODICE ELABORATO	DESCRIZIONE ELABORATO	FASE	PROGRESSIVO	TIPOLOGIA	FORMATO	REVISIONE	DATA	SCALA
								1:2000

REV.	DATA	DESCRIZIONE	DISEGNATO	CONTROLLATO	APPROVATO
00	Aprile 2020		SO	MD	MD

LEGENDA

- cabina di connessione in progetto
- elettrodotto interrato in progetto
- punto di connessione a linea esitente
- recinzione

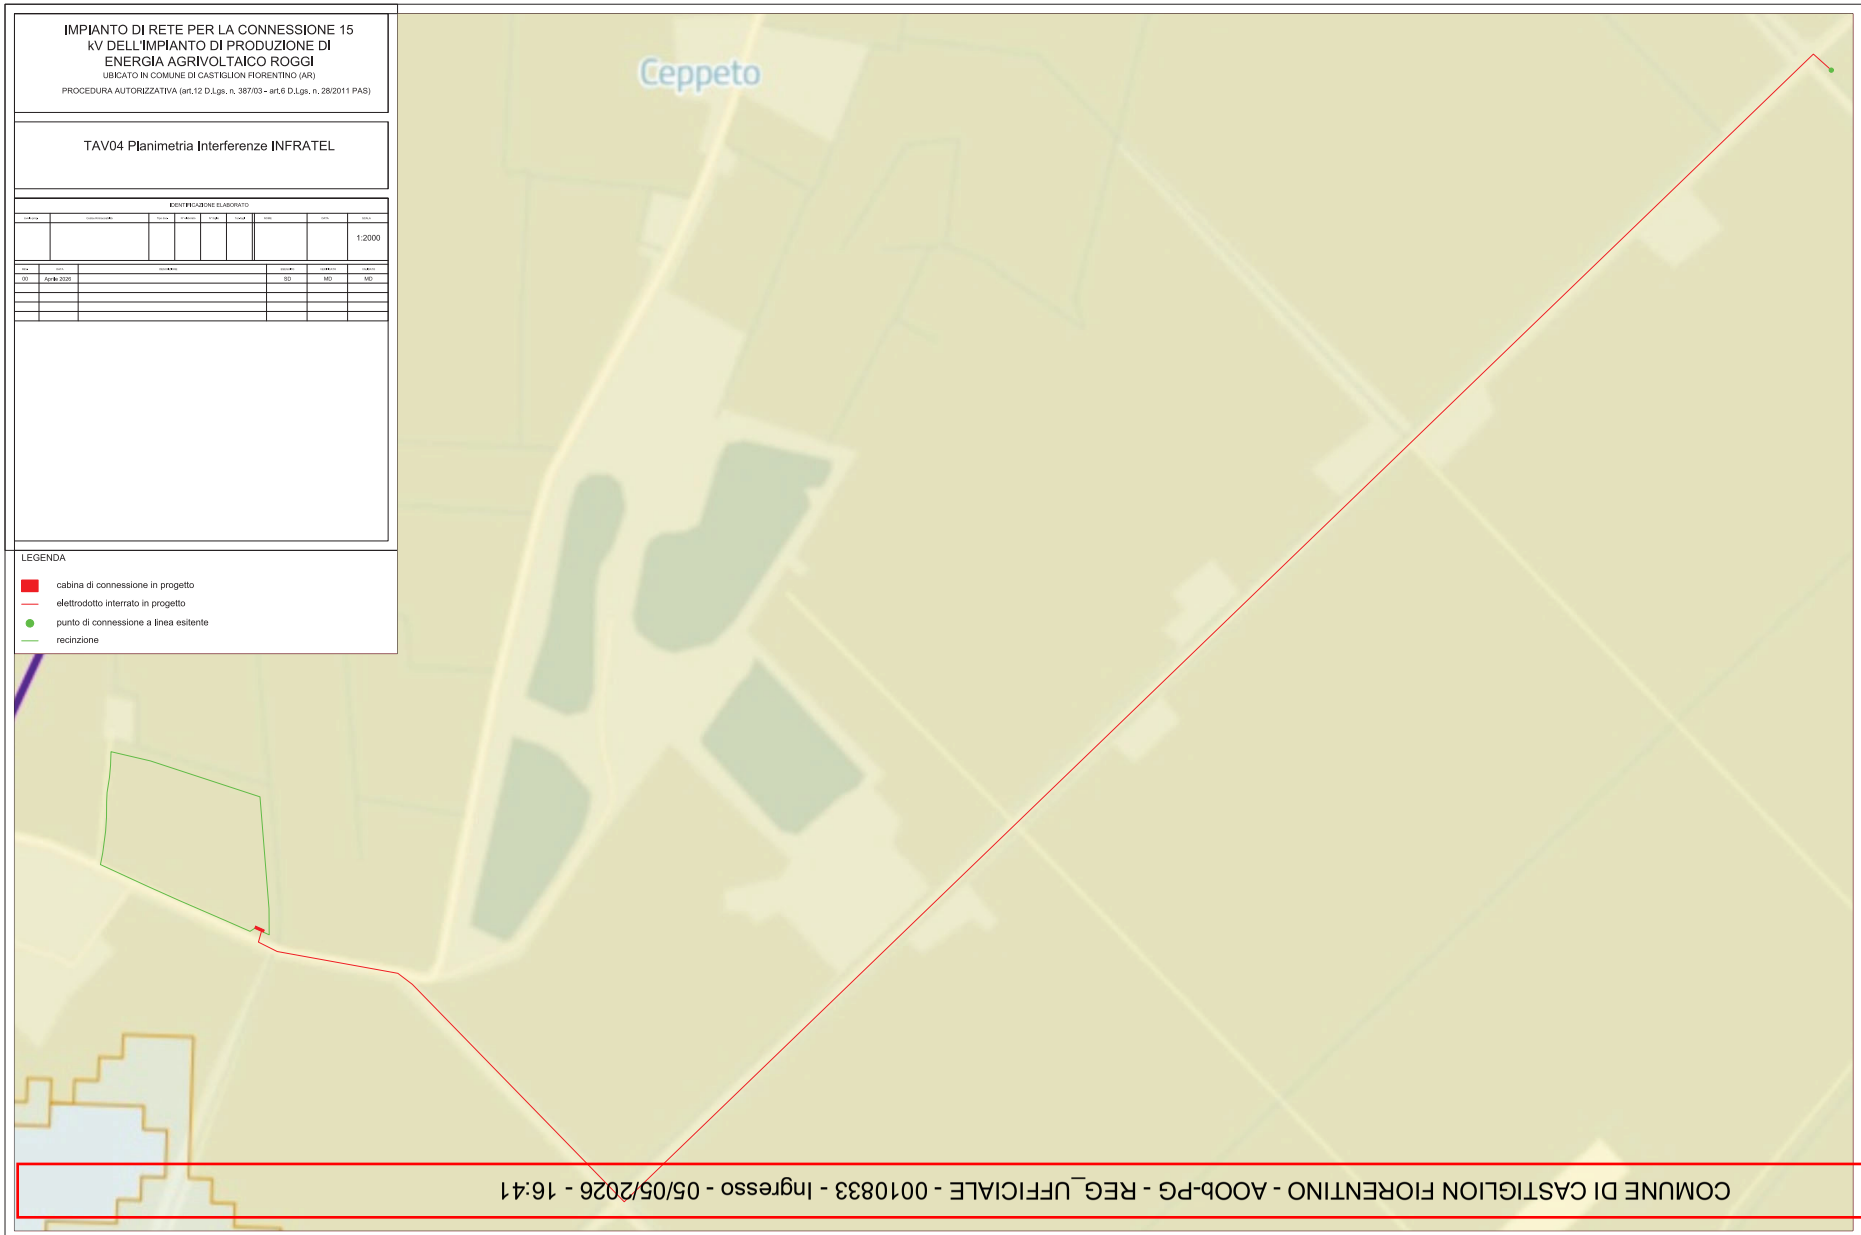

COMUNE DI CASTIGLION FIORENTINO - AOOb-PG - REG_UFFICIALE - 0010833 - Ingresso - 05/05/2026 - 16:41