



LEGENDA


- RICETTORI SENSIBILI
- ZONE PUBBLICO SPETTACOLO
 - Classe III
 - Classe IV
- INFRASTRUTTURE
 - FASCE PERTINENZA STRADE
 - 100 m
 - 150 m
 - 200 m
 - FASCE PERTINENZA FERROVIE
 - 100 m
 - 150 m
- CONFINI COMUNALI
 - CONFINI COMUNALI
 - COMUNI LIMITROFI
 - CURVE DI LIVELLO

Limiti Normativi

Classe acustica	Limite di Emissione Assoluta Periodo Diurno	Limite di Emissione Assoluta Periodo Notturno
Classe I - Aree Particolarmente Protette	45	35
Classe II - Aree Residenzia	50	40
Classe III - Aree di Tipo Misto	55	45
Classe IV - Aree ad Intensa Attività Umana	60	50
Classe V - Aree Prevalentemente Industriali	65	55
Classe VI - Aree Esclusivamente Industriali	65	65

Classe acustica	Limite di Immissione Assoluta Periodo Diurno	Limite di Immissione Assoluta Periodo Notturno
Classe I - Aree Particolarmente Protette	50	40
Classe II - Aree Residenzia	55	45
Classe III - Aree di Tipo Misto	60	50
Classe IV - Aree ad Intensa Attività Umana	65	55
Classe V - Aree Prevalentemente Industriali	70	60
Classe VI - Aree Esclusivamente Industriali	70	70

Classe acustica	Limite di Immissione Differenziale Periodo Diurno	Limite di Immissione Differenziale Periodo Notturno
Classe I - Aree Particolarmente Protette	5	3
Classe II - Aree Residenzia	5	3
Classe III - Aree di Tipo Misto	5	3
Classe IV - Aree ad Intensa Attività Umana	5	3
Classe V - Aree Prevalentemente Industriali	5	3
Classe VI - Aree Esclusivamente Industriali	Non Applicabile	Non Applicabile

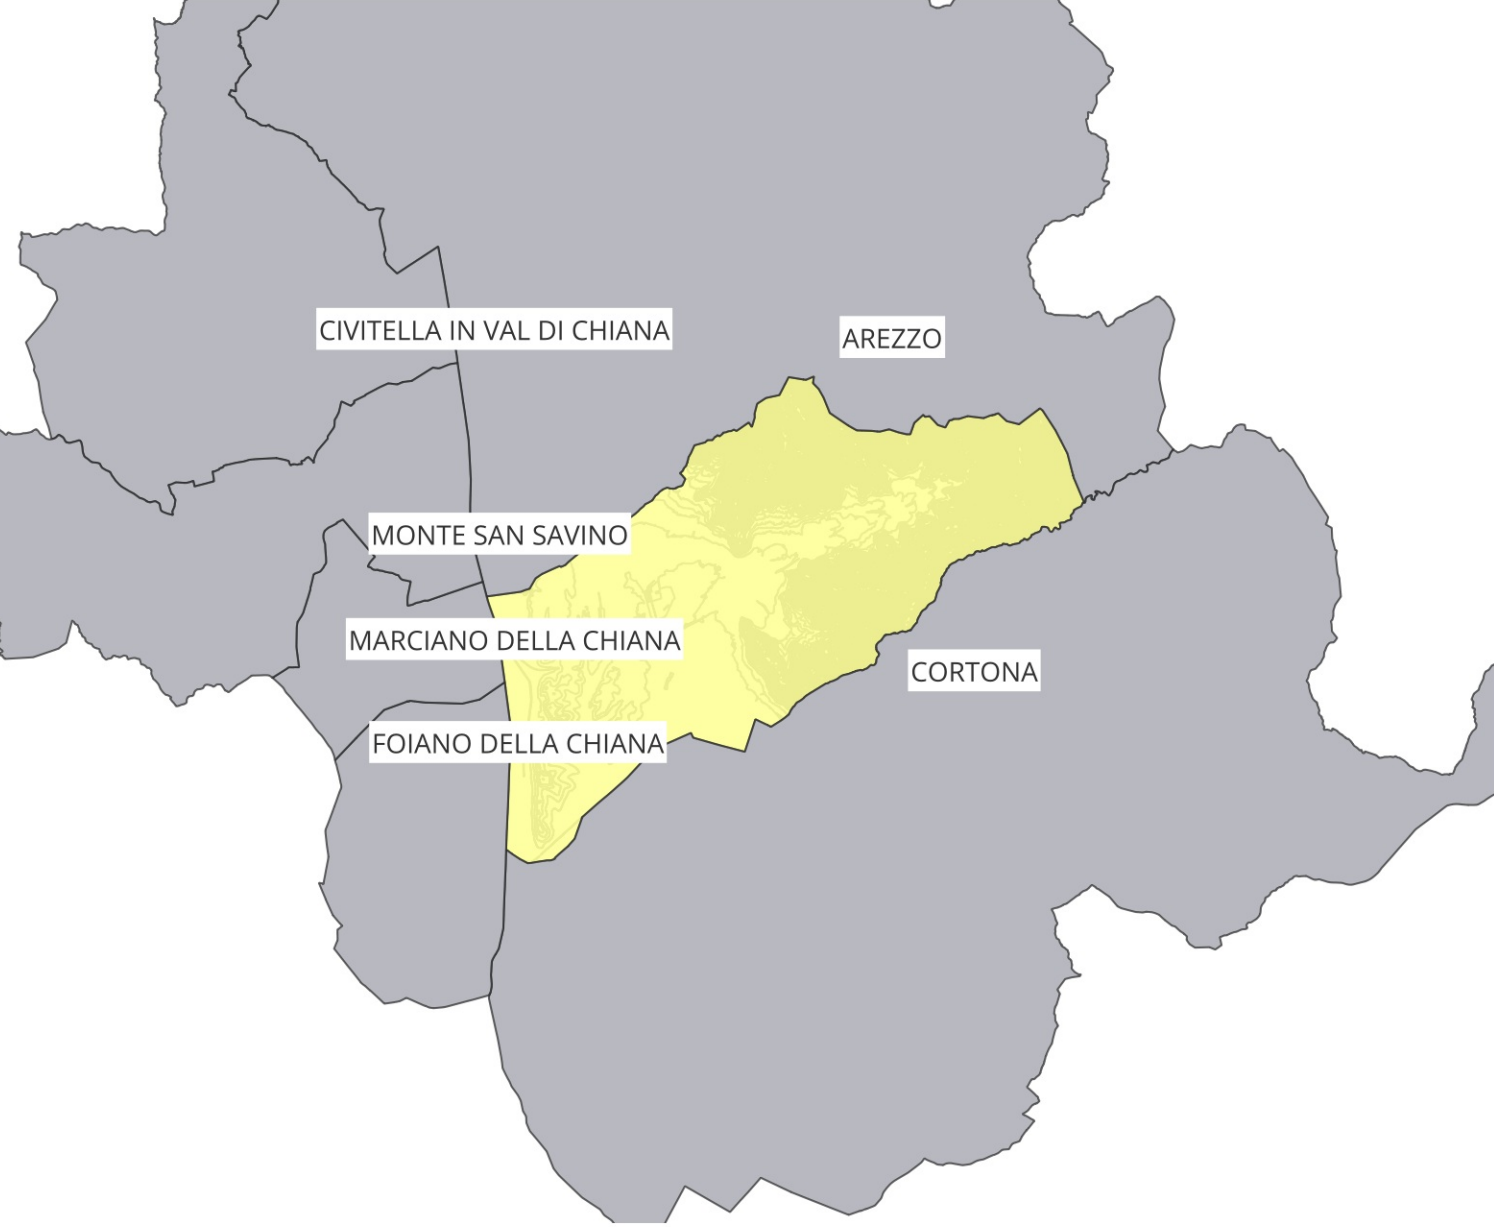

OGGETTO:

PIANO COMUNALE DI CLASSIFICAZIONE ACUSTICA
DEL COMUNE DI CASTIGLION FIORENTINO



COMMITTENTE:

COMUNE DI CASTIGLION
FIORENTINO

RIFERIMENTI COMUNE:

Il R.U.P.: Geom. Marco Cenni
Sindaco: Agnelli Mario

OGGETTO ELABORATO:

Zonizzazione Acustica

Contenuto: PCCA_CF_EG_06_00 - FASCE DI PERTINENZA ACUSTICHE

REDATTO DA:

TECNOCREO s.r.l.

Ing. Matteo Bertoni Arch. Fabrizio Brozzi
Ing. Claudio Fiaschi Geom. Michele Squitaci
Ing. Andrea Battistini Dott.ssa Sara Tonini
Geom. Nicola Ambrosini Dott.ssa Carolina Signorini



CODICE ELABORATO SCALA DIS. DATA N. REV. TIMBRO E FIRMA COMUNE

PCCA_CF_EG_06_00 1:5000 Ottobre 2025 00

TECNOCREO Engineers srl

Via Giuliano Savonarola, 10 - 54033 M. di Canana (MS)

email: info@tecnocreo.it

pec: info@tecnocreo.it

Questo disegno è proprietà riservata e non può essere copiato, riprodotto, modificato o terzi senza nostra autorizzazione scritta