




- LEGENDA**
- RICETTORI SENSIBILI
 - ZONE PUBBLICO SPETTACOLO
 - Classe III
 - Classe IV
 - INFRASTRUTTURE
 - FASCE PERTINENZA STRADE
 - 100 m
 - 150 m
 - 200 m
 - FASCE PERTINENZA FERROVIE
 - 100 m
 - 150 m
 - CONFINI COMUNALE
 - COMUNI LIMITROFI
 - CURVE DI LIVELLO

Limiti Normativi

Classe acustica	Limite di Emissione Assoluta Periodo Diurno	Limite di Emissione Assoluta Periodo Notturno
Classe I - Aree Particolarmente Protette	45	35
Classe II - Aree Residenza	50	40
Classe III - Aree di Tipo Misto	55	45
Classe IV - Aree ad Intensa Attività Umana	60	50
Classe V - Aree Prevalentemente Industriali	65	55
Classe VI - Aree Esclusivamente Industriali	65	65


Classe acustica	Limite di Immissione Assoluta Periodo Diurno	Limite di Immissione Assoluta Periodo Notturno
Classe I - Aree Particolarmente Protette	50	40
Classe II - Aree Residenza	55	45
Classe III - Aree di Tipo Misto	60	50
Classe IV - Aree ad Intensa Attività Umana	65	55
Classe V - Aree Prevalentemente Industriali	70	60
Classe VI - Aree Esclusivamente Industriali	70	70

Classe acustica	Limite di Immissione Differenziale Periodo Diurno	Limite di Immissione Differenziale Periodo Notturno
Classe I - Aree Particolarmente Protette	5	3
Classe II - Aree Residenza	5	3
Classe III - Aree di Tipo Misto	5	3
Classe IV - Aree ad Intensa Attività Umana	5	3
Classe V - Aree Prevalentemente Industriali	5	3
Classe VI - Aree Esclusivamente Industriali	Non Applicabile	Non Applicabile

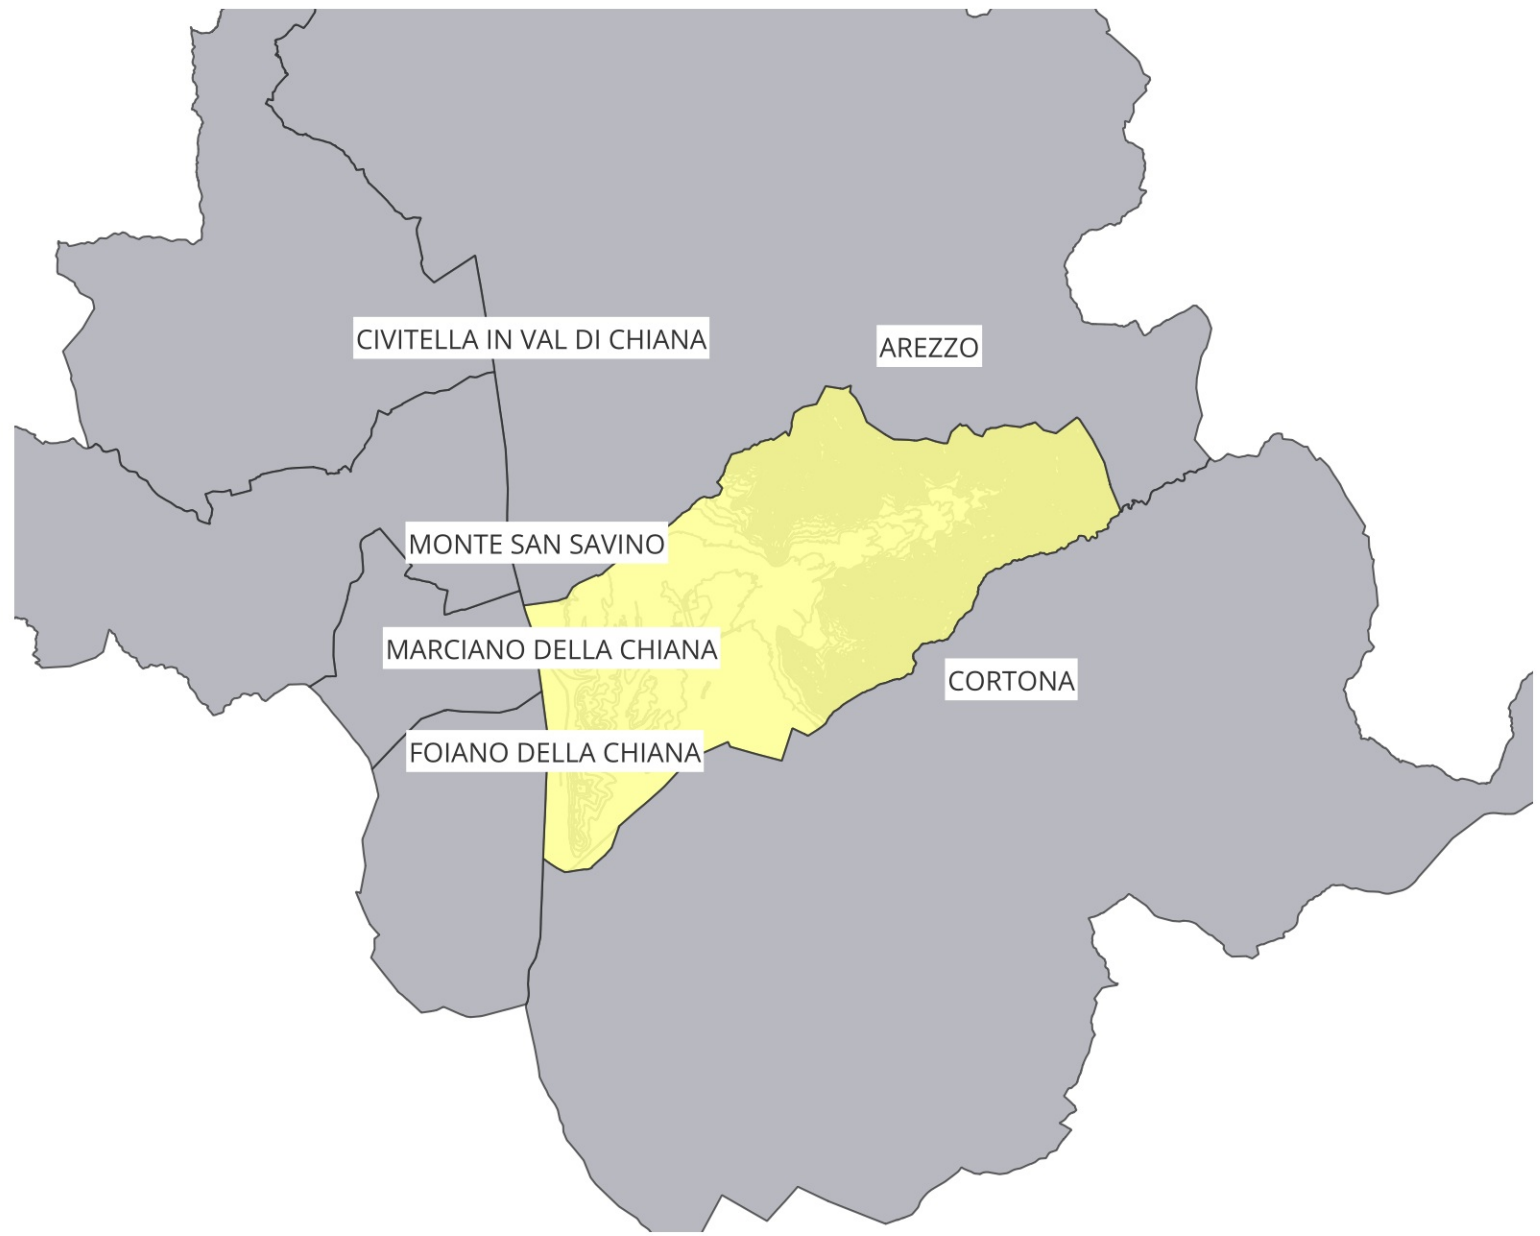

OGGETTO:

**PIANO COMUNALE DI CLASSIFICAZIONE ACUSTICA
DEL COMUNE DI CASTIGLION FIORENTINO**

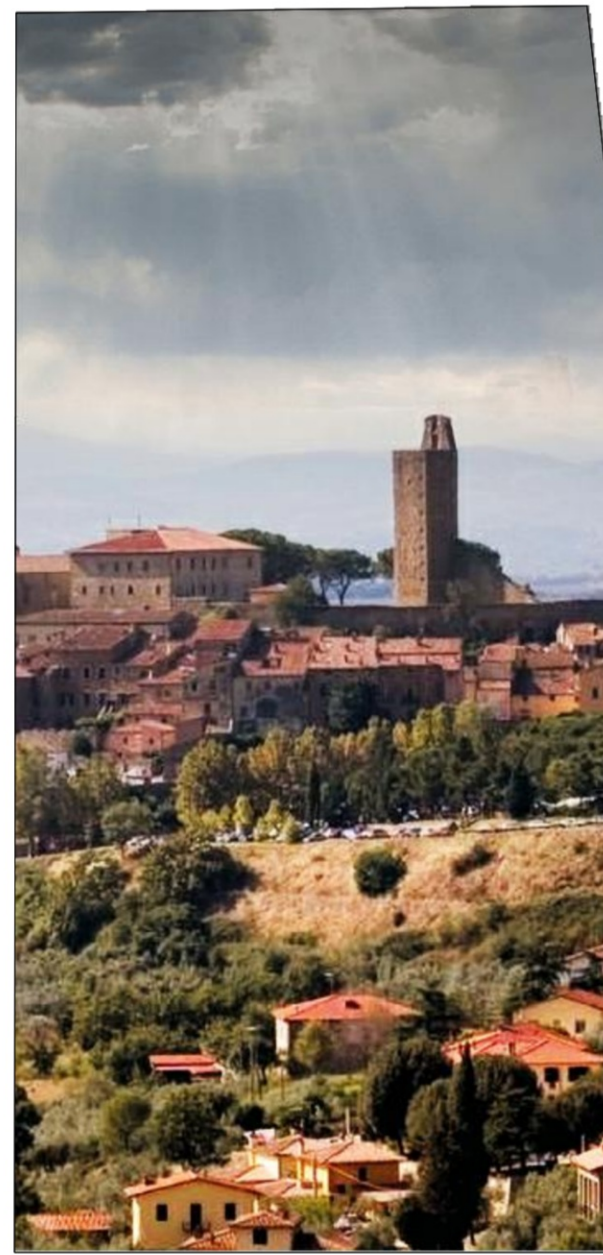

COMMITTENTE:
COMUNE DI CASTIGLION FIORENTINO

RIFERIMENTI COMUNE:
Il R.U.P.: Geom. Marco Carrini
Sindaco: Agnelli Mario

OGGETTO ELABORATO:
Zonizzazione Acustica

Contenuto: PCCA_CF_EG_07_00_FRAQUILISTATO ATTUALE_FASCE DI PERTINENZA ACUSTICHE

REDATTO DA:

TECNOCREO s.r.l.:
Ing. Matteo Bertoni Arch. Fabrizio Brozzi
Ing. Claudio Fiaschi Geom. Michele Sciallaci
Ing. Andrea Battistini Dott.ssa Sara Tonini
Geom. Nicola Ambrosini Dott.ssa Carolina Signorelli



CODICE ELABORATO	SCALA DIS.	DATA	N. REV.	TIMBRO E FIRMA COMUNE
------------------	------------	------	---------	-----------------------

PCCA_CF_EG_07_00	1:5000	Ottobre 2025	00	
------------------	--------	--------------	----	--

TECNOCREO Engineers srl
Via Giuliano Savonarola, 15 - 54033 M. di Canana (MS)
e-mail: info@tecnocreo.it
pec: info@tecnocreo.it

Questo disegno è proprietà riservata e non può essere copiato, riprodotto, modificato o terzi senza nostra autorizzazione scritta