




- LEGENDA**
- RICETTORI SENSIBILI
 - ZONE PUBBLICO SPETTACOLO
 - Classe III
 - Classe IV
 - INFRASTRUTTURE
 - FASCE PERTINENZA STRADE
 - 100 m
 - 150 m
 - 200 m
 - FASCE PERTINENZA FERROVIE
 - 100 m
 - 150 m
 - CONFINI COMUNALI
 - COMUNI LIMITROFI
 - CURVE DI LIVELLO

Limiti Normativi

Classe acustica	Limite di Emissione Assoluta Periodo Diurno	Limite di Emissione Assoluta Periodo Notturno
Classe I - Aree Particolarmente Protette	45	35
Classe II - Aree Residenzia	50	40
Classe III - Aree di Tipo Misto	55	45
Classe IV - Aree ad Intensa Attività Umana	60	50
Classe V - Aree Prevalentemente Industriali	65	55
Classe VI - Aree Esclusivamente Industriali	65	65


Classe acustica	Limite di Immissione Assoluta Periodo Diurno	Limite di Immissione Assoluta Periodo Notturno
Classe I - Aree Particolarmente Protette	50	40
Classe II - Aree Residenzia	55	45
Classe III - Aree di Tipo Misto	60	50
Classe IV - Aree ad Intensa Attività Umana	65	55
Classe V - Aree Prevalentemente Industriali	70	60
Classe VI - Aree Esclusivamente Industriali	70	70

Classe acustica	Limite di Immissione Differenziale Periodo Diurno	Limite di Immissione Differenziale Periodo Notturno
Classe I - Aree Particolarmente Protette	5	3
Classe II - Aree Residenzia	5	3
Classe III - Aree di Tipo Misto	5	3
Classe IV - Aree ad Intensa Attività Umana	5	3
Classe V - Aree Prevalentemente Industriali	5	3
Classe VI - Aree Esclusivamente Industriali	Non Applicabile	Non Applicabile

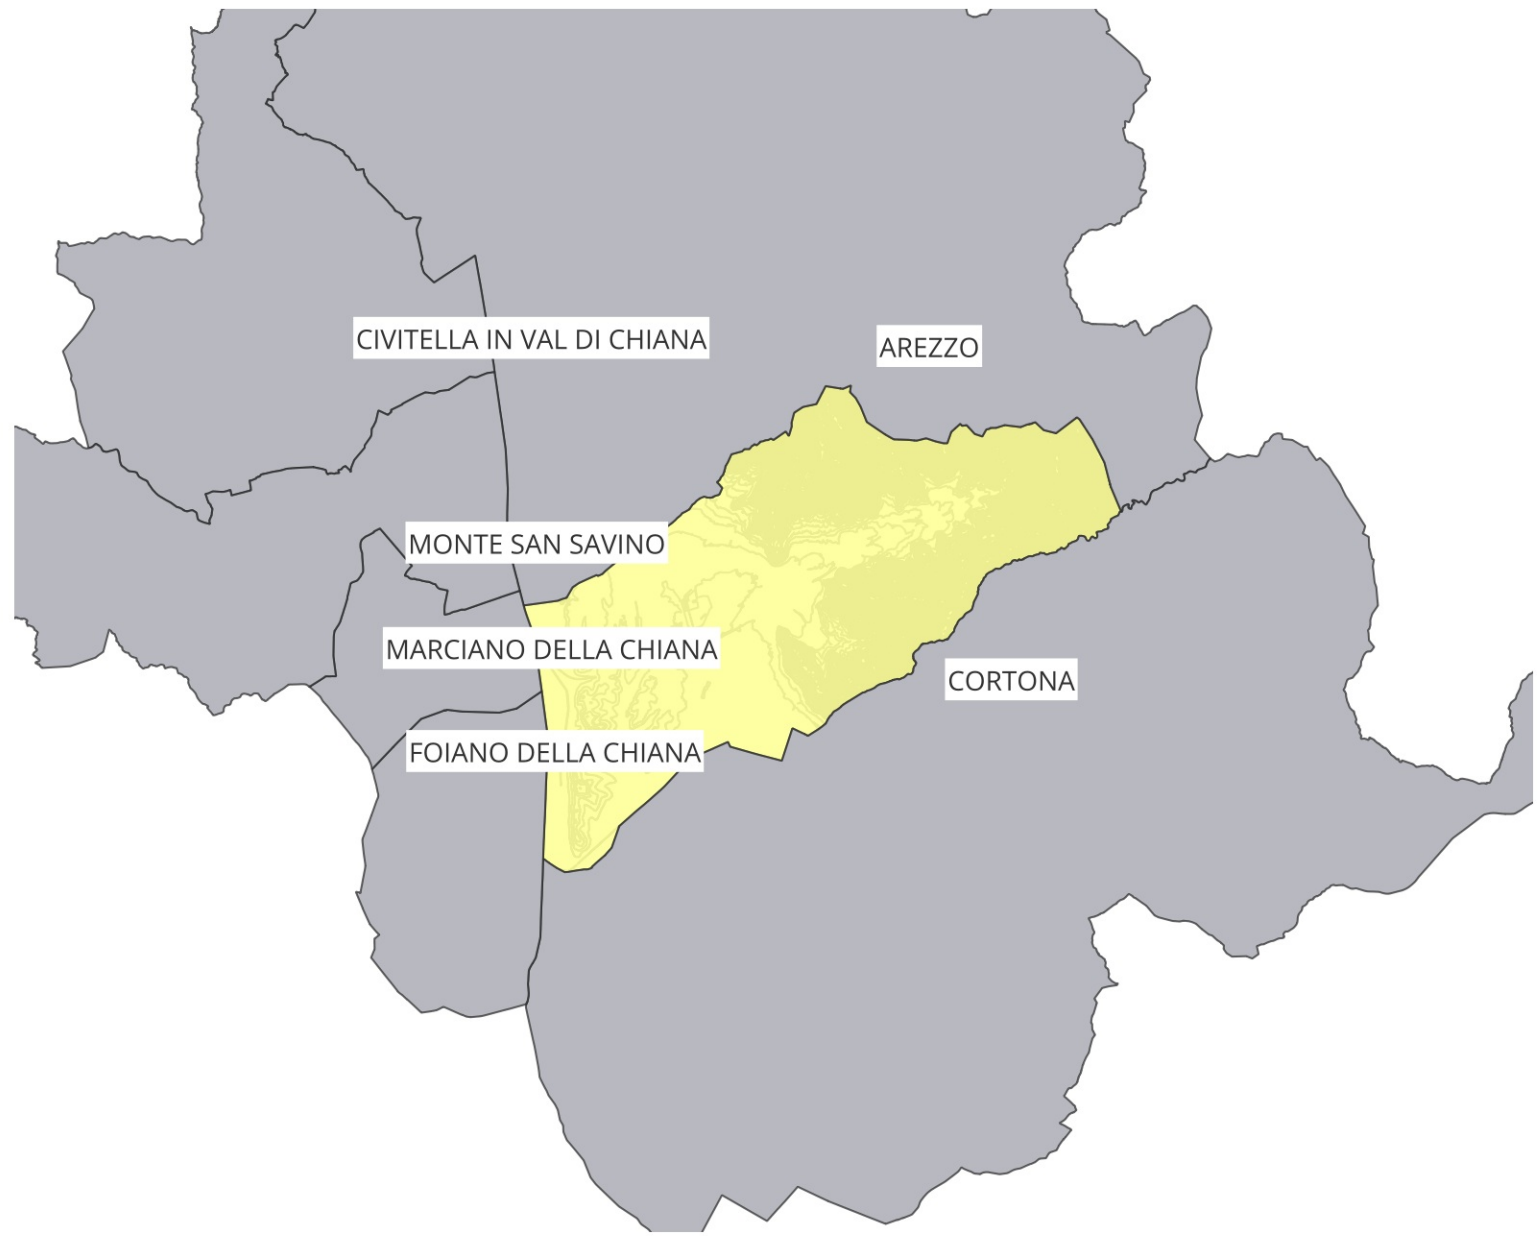

OGGETTO:

**PIANO COMUNALE DI CLASSIFICAZIONE AUSTICA
DEL COMUNE DI CASTIGLION FIORENTINO**

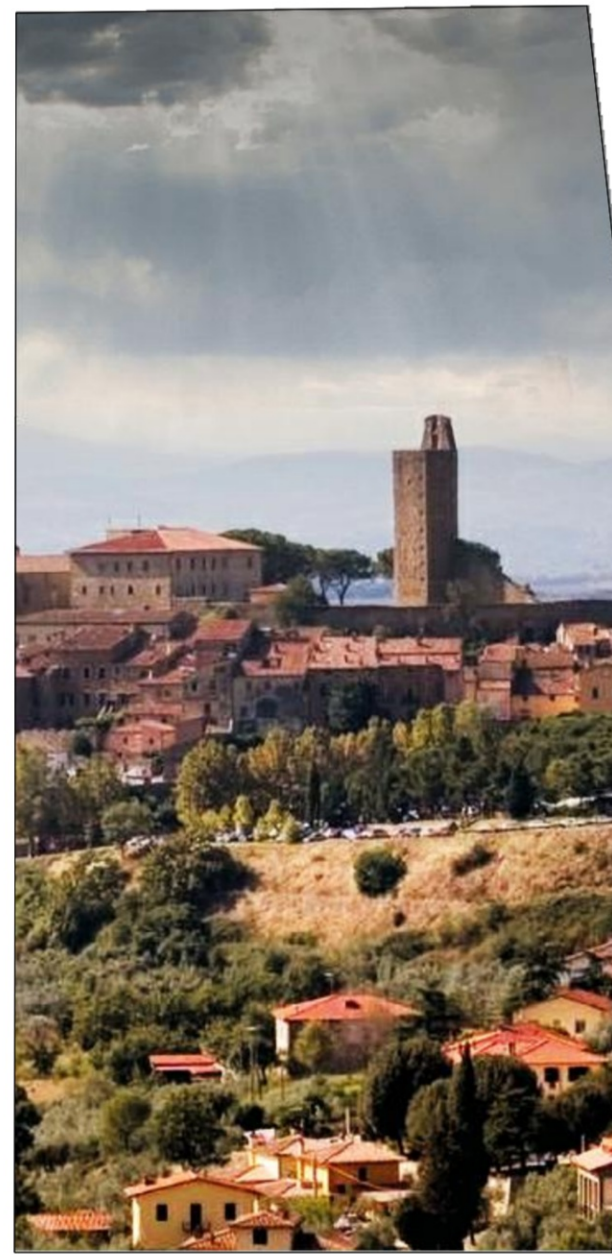

COMMITTENTE:
COMUNE DI CASTIGLION FIORENTINO

RIFERIMENTI COMUNE:
Il R.U.P.: Geom. Marco Carrini
Sindaco: Agnelli Mario

OGGETTO ELABORATO:
Zonizzazione Acustica

Contenuto: PCCA_CF_EQ_08_00_00 - PIANIFICAZIONE ATTUALE - FASCE DI PERTINENZA ACUSTICHE

REDATTO DA:

TECNOCREO s.r.l.:
Ing. Matteo Bertoni Arch. Fabrizio Brozzi
Ing. Claudio Fiaschi Geom. Michele Squallaci
Ing. Andrea Battistini Dott.ssa Sara Tonini
Geom. Nicola Ambrosini Dott.ssa Carolina Signorelli



CODICE ELABORATO	SCALA DIS.	DATA	N. REV.	TIMBRO E FIRMA COMUNE
PCCA_CF_EQ_08_00	1:5000	Ottobre 2025	00	

TECNOCREO Engineers srl
Via Giovanni Saraceni, 10 - 54033 M. di Canale (MS)
e-mail: info@tecnocreo.it
pec: info@tecnocreo.it

Questo disegno è proprietà riservata e non può essere copiato, riprodotto, rivisto o usato senza nostra autorizzazione scritta