COMUNE DI CASTIGLION FIORENTINO - AOOb-PG - REG_UFFICIALE - 0018139 - Ingresso - 30/07/2026 - 09:01

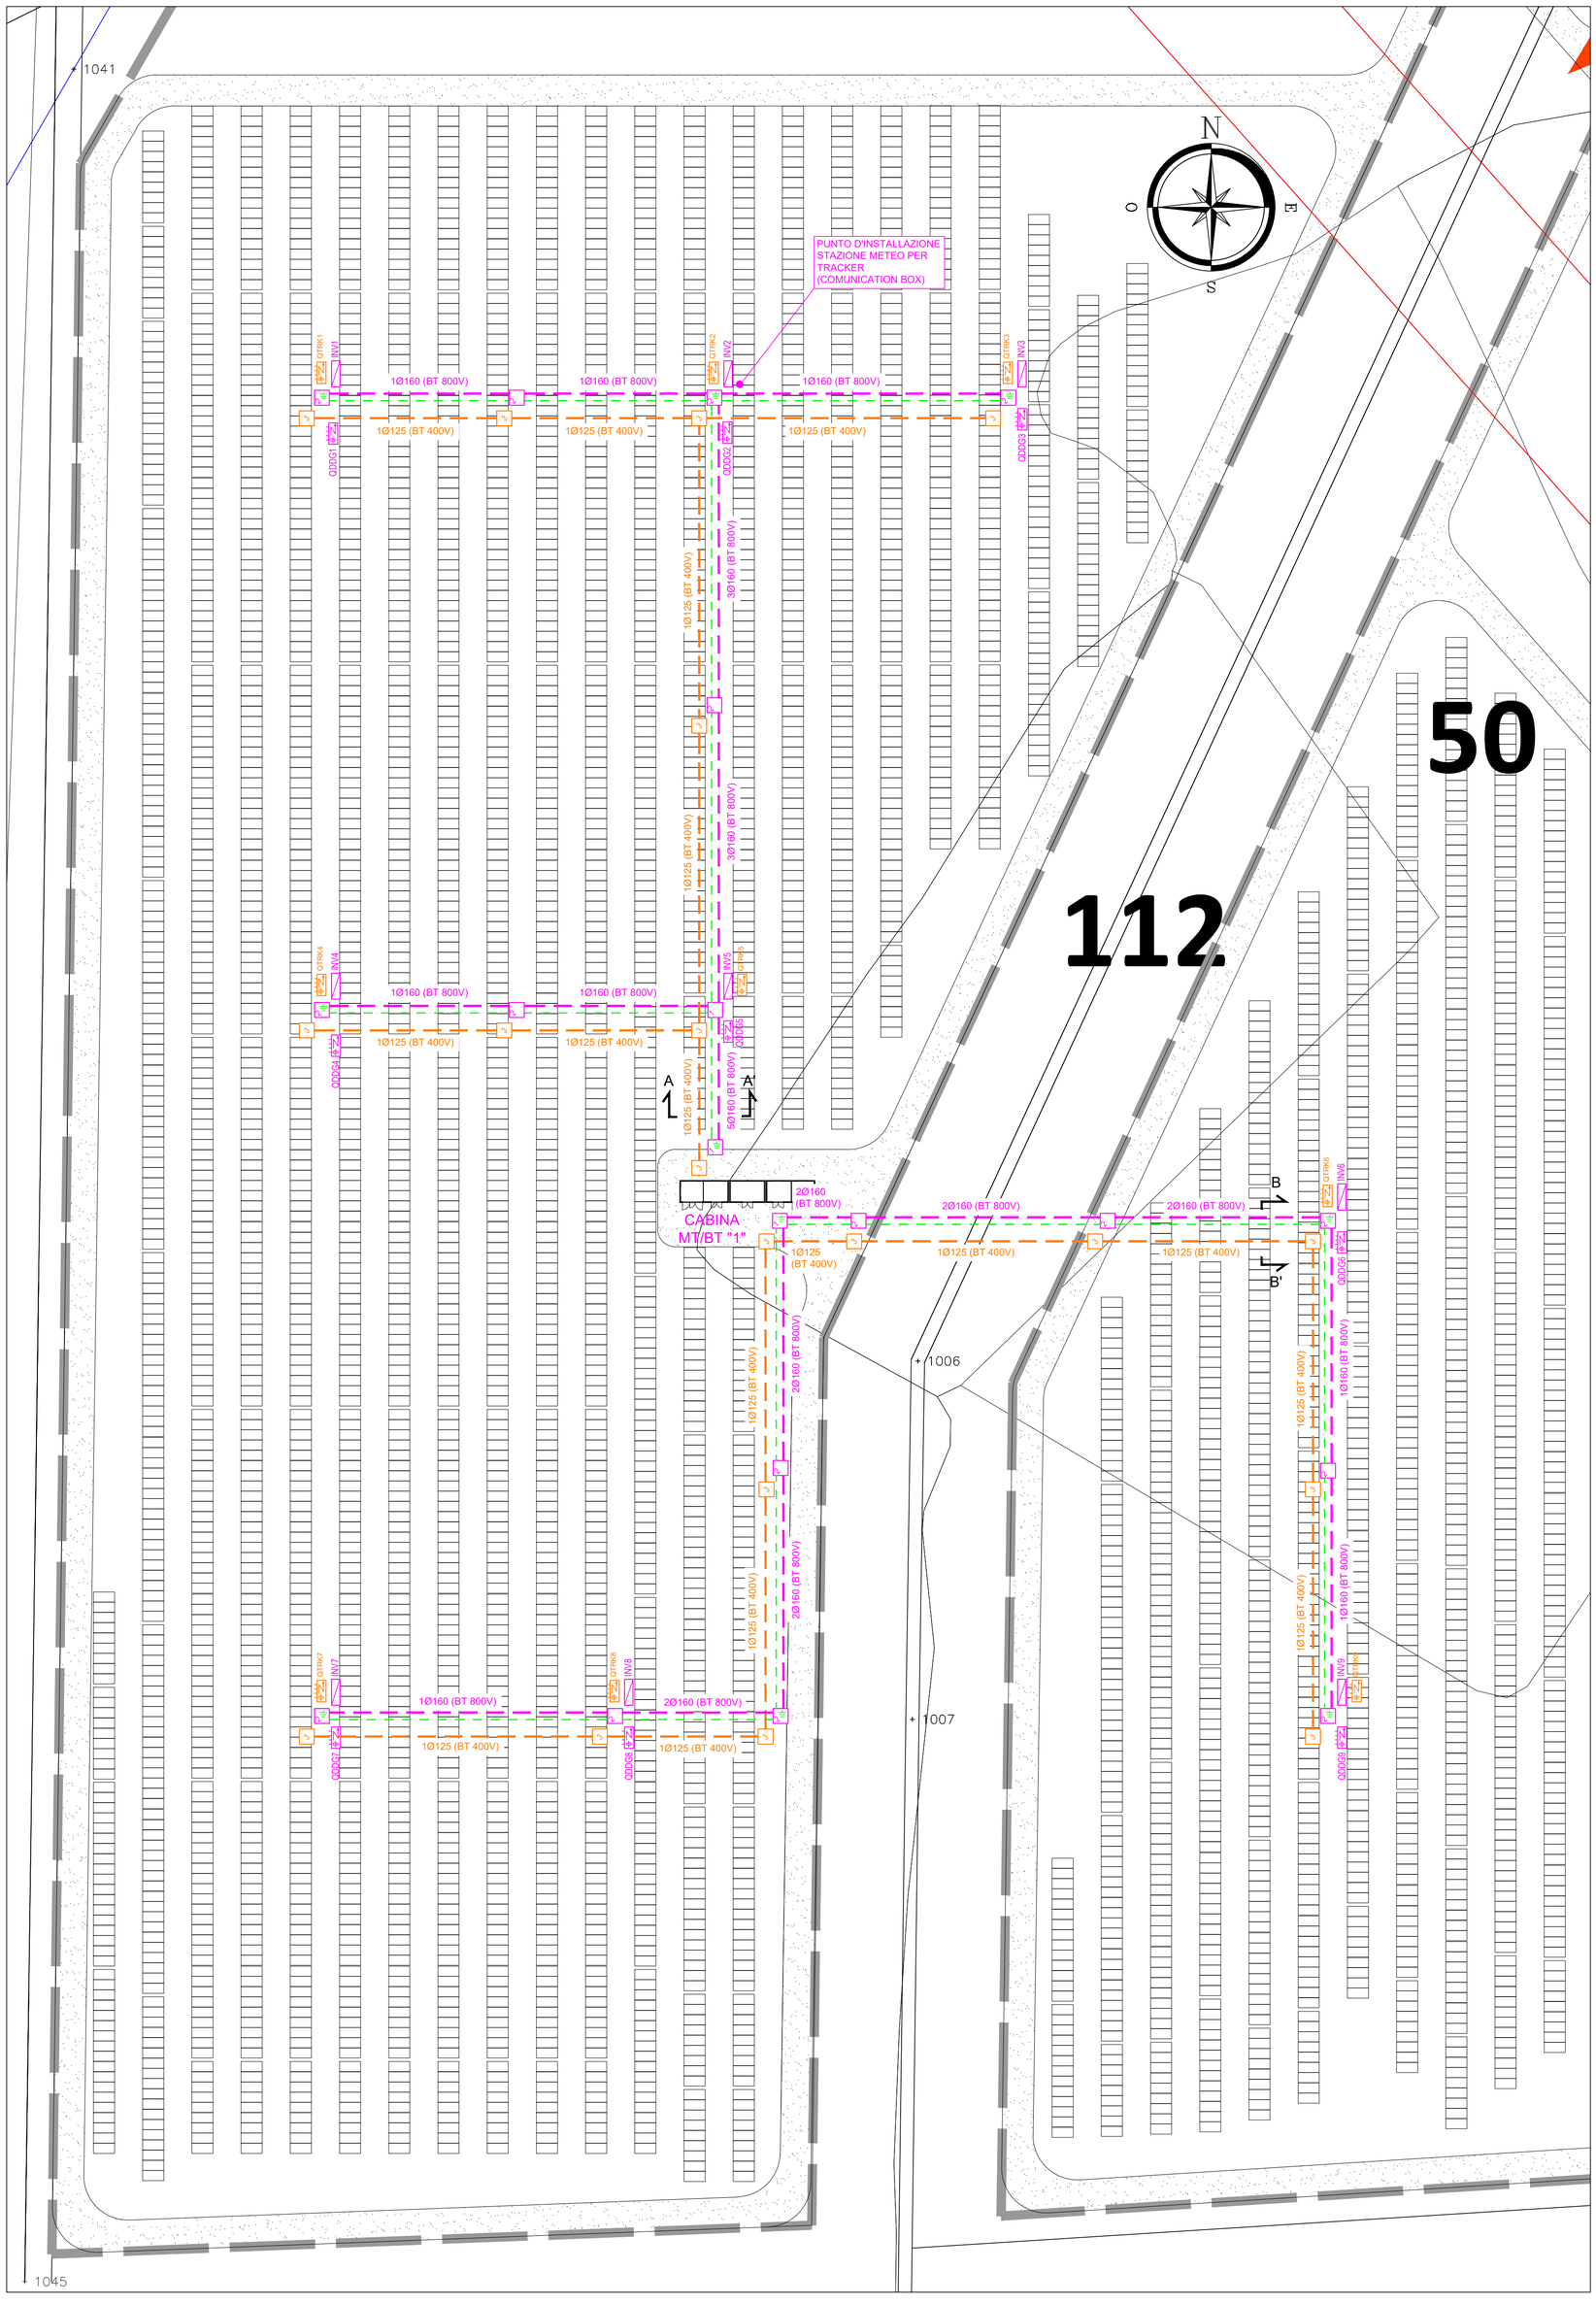

LEGENDA

	POZZETTO ROMPITRATTA 100x100xP120cm, CON CHIUSINO E LAPIDINO IN GHISA D400
	POZZETTO ROMPITRATTA 80x80xP100cm, CON CHIUSINO E LAPIDINO IN GHISA D400
	POZZETTO ROMPITRATTA 60x60xP70cm, CON CHIUSINO E LAPIDINO IN GHISA D400
	CORDA DI RAME NUDA 1x35mmq, POSATA A DIRETTO CONTATTO CON IL TERRENNO, DIMENSIONI DEL FILO ELEMENTARE 1,8mm
	DISPERSORE DI TERRA A CROCE ZINCATO 50x50x5mm H=1,5m

SEZIONE A-A'

scala 1:10

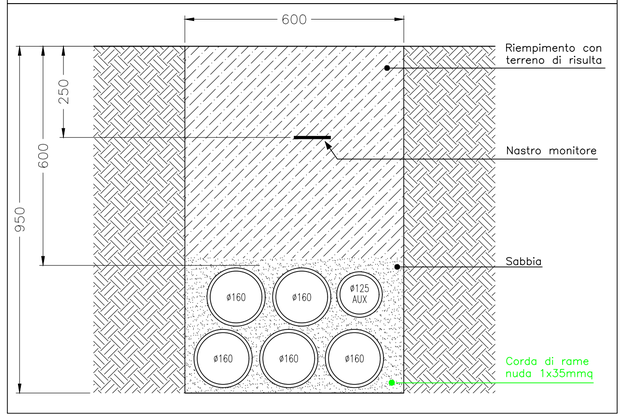

SEZIONE B-B'

scala 1:10

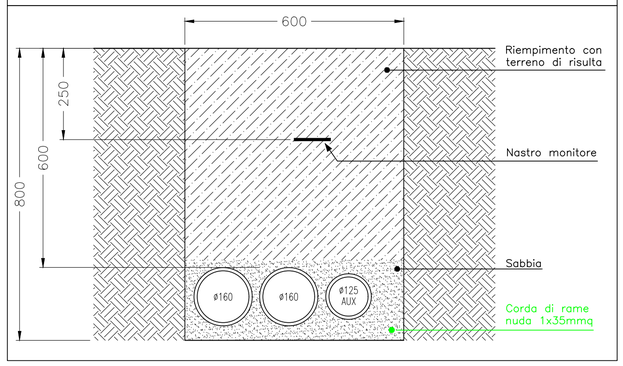

PENTIUM ASSOCIATI STUDIO TECNICO

CLAUDIO CASI perito industriale
STEFANO MASINI perito industriale
G. LUCA MENCHETTI perito industriale

52100 AREZZO via P. Calamandrei 139 Tel. 0575/251756-351451
e-mail: info@studiopentium.it Fax 0575/251757

DESIGNAZIONE INTERVENTO

PROGETTO IMPIANTO AGRIVOLTAICO
POTENZA 4.925,655kWp
(POTENZA D'IMMISSIONE 4.900kWp)
DENOMINATO "CEPPETO NORD"

COMMITTENTE

RINNOVAGRO Srl Soc. Agr.
Via Santa Lucia n.149
Castiglion Fiorentino (AR)

LOCALITA' D'INSTALLAZIONE

Ceppeto snc
CASTIGLION FIORENTINO (AR)

OGGETTO

- Distribuzione canalizzazioni interrate
- Impianto di terra
- Particolari scavi tipici

ZONA CABINA MT/BT 1

TAVOLA N. FTV2

SCALA 1:400

DATA Luglio 2026

AGGIORNAMENTI

IL TECNICO

COLLEGIO PERITI INDUSTRIALI E PERITI INDUSTRIALI LAUREATI DELLA PROVINCIA DI AREZZO
Per. Ind. CLAUDIO CASI 235

LO STUDIO SI RISERVA LA PROPRIETA' DI QUESTO ELABORATO A TERMINI DI LEGGE. E' VIETATA LA RIPRODUZIONE ANCHE PARZIALE O LA SUA CESSIONE A TERZI SENZA SPECIFICA AUTORIZZAZIONE.