COMUNE DI CASTIGLION FIORENTINO - AOOb-PG - REG_UFFICIALE - 0018139 - Ingresso - 30/07/2026 - 09:01

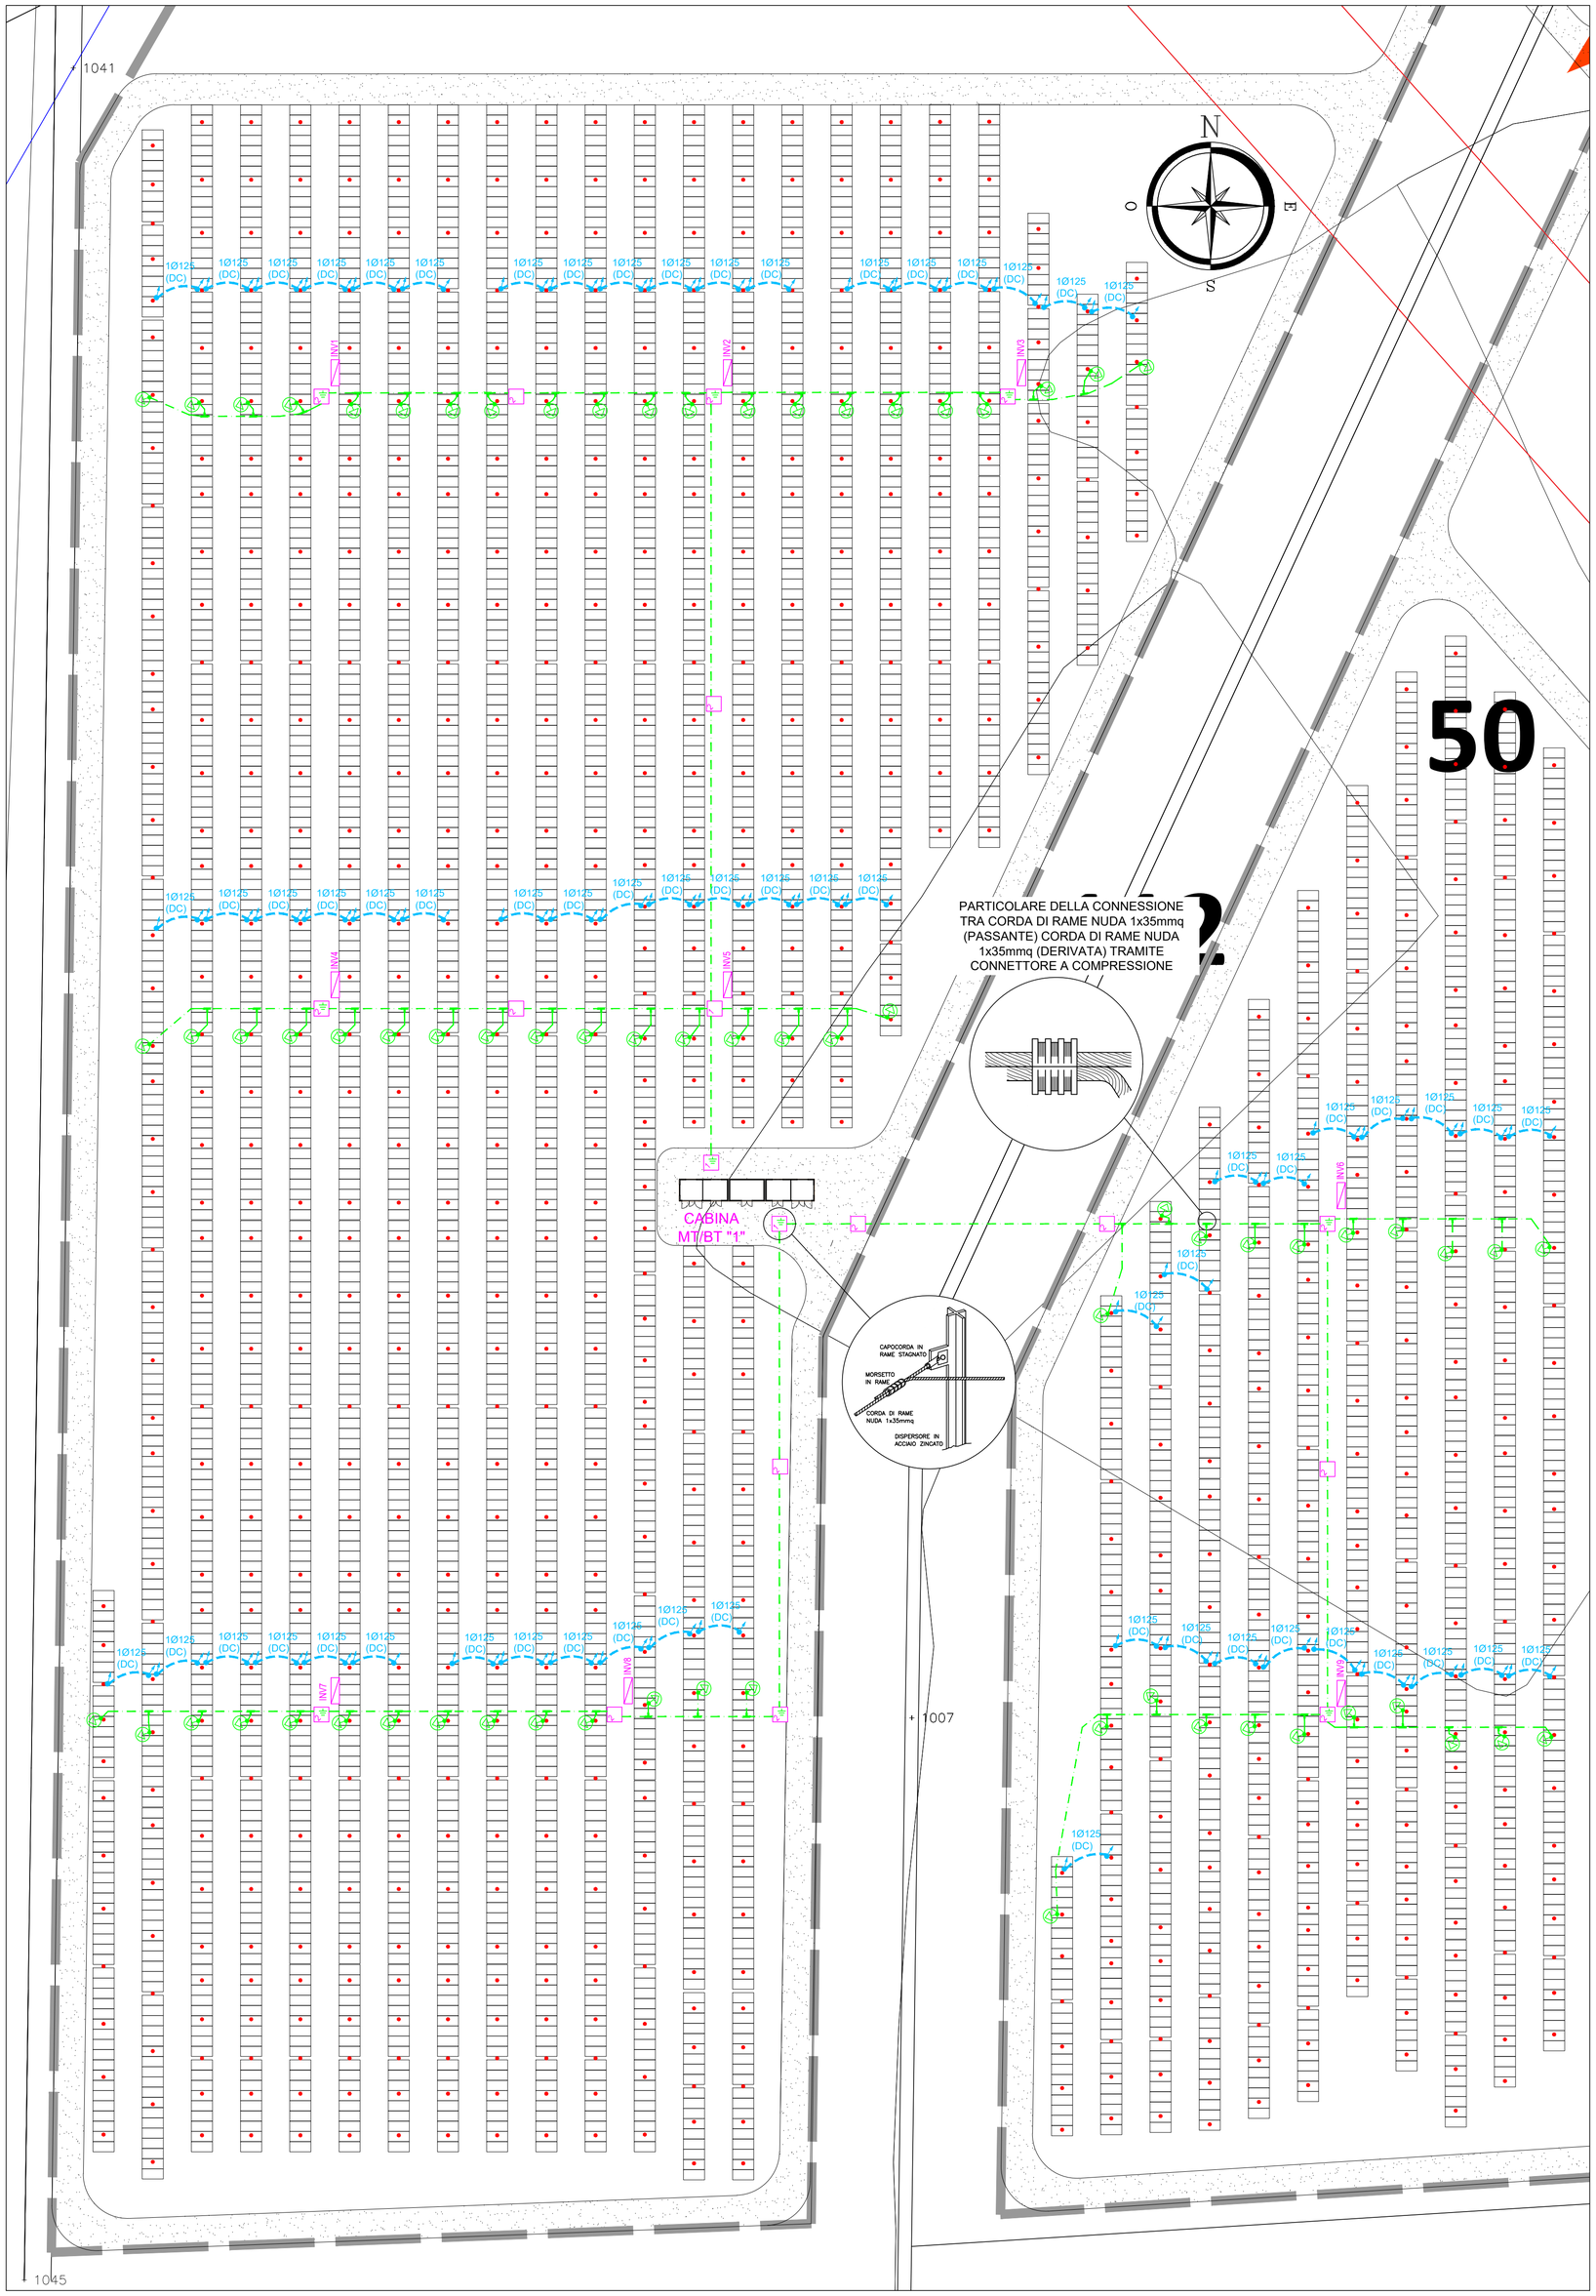

LEGENDA

- CORDA DI RAME NUDA 1x35mmq, POSATA A DIRETTO CONTATTO CON IL TERRENNO, DIMENSIONI DEL FILO ELEMENTARE 1,8mm
- COLLEGAMENTO DELLA STRUTTURA METALLICA DI SOSTEGNO CON LA CORDA DISPERDENTE, TRAMITE PONTICELLO DI CORDA DI RAME NUDA 1x35mmq, BULLONE SALDATO DI TESTA SUL PILASTRO, DADO E CAPOCORDA
- DERIVAZIONE DA CONDUTTORE DI TERRA TRAMITE CONNETTORE A COMPRESSIONE
- DISPERSORE DI TERRA A CROCE ZINCATO 50x50x5mm H=1,5m

PENTIUM STUDIO TECNICO ASSOCIATI

CLAUDIO CASI perito industriale
STEFANO MASINI perito industriale
G. LUCA MENCHETTI perito industriale

52100 AREZZO via P. Calamandrei 139 Tel. 0575/251756-351451
e-mail: info@studiopentium.it Fax 0575/251757

DESIGNAZIONE INTERVENTO

PROGETTO IMPIANTO AGRIVOLTAICO
POTENZA 4.925,655kWp
(POTENZA D'IMMISSIONE 4.900kWp)
DENOMINATO "CEPPETO NORD"

COMMITTENTE

RINNOVAGRO Srl Soc. Agr.
Via Santa Lucia n.149
Castiglion Fiorentino (AR)

LOCALITA' D'INSTALLAZIONE

Ceppeto snc
CASTIGLION FIORENTINO (AR)

OGGETTO

Collegamenti equipotenziali

ZONA CABINA MT/BT 1

TAVOLA N.	FTV3
SCALA	1:400
DATA	Luglio 2026

AGGIORNAMENTI

IL TECNICO

COLLEGIO PERITI INDUSTRIALI E PERITI INDUSTRIALI LAUREATI DELLA PROVINCIA DI AREZZO
Per. Ind. CLAUDIO CASI 235

LO STUDIO SI RISERVA LA PROPRIETA' DI QUESTO ELABORATO A TERMINI DI LEGGE. E' VIETATA LA RIPRODUZIONE ANCHE PARZIALE O LA SUA CESSIONE A TERZI SENZA SPECIFICA AUTORIZZAZIONE.