IMPIANTO DI RETE PER LA CONNESSIONE 15 kV DELL'IMPIANTO DI PRODUZIONE DI ENERGIA AGRIVOLTAICO ROGGI

UBICATO IN COMUNE DI CASTIGLION FIORENTINO (AR)

PROCEDURA AUTORIZZATIVA (art.12 D.Lgs. n. 387/03 - art.6 D.Lgs. n. 28/2011 PAS)

Planimetria Tracciati e Sezioni

IDENTIFICAZIONE ELABORATO								
Livello prog.	Codice Rintracciabilità	Tipo doc.	N° elaborato	N° foglio	Tot. fogli	NOME	DATA	SCALA
								1:2000

REV.	DATA	DESCRIZIONE	ESEGUITO	VERIFICATO	VALIDATO
00	Aprile 2026		SD	MD	MD

LEGENDA

- cabina di connessione in progetto
- elettrodotto interrato in progetto
- punto di connessione a linea esitente
- recinzione

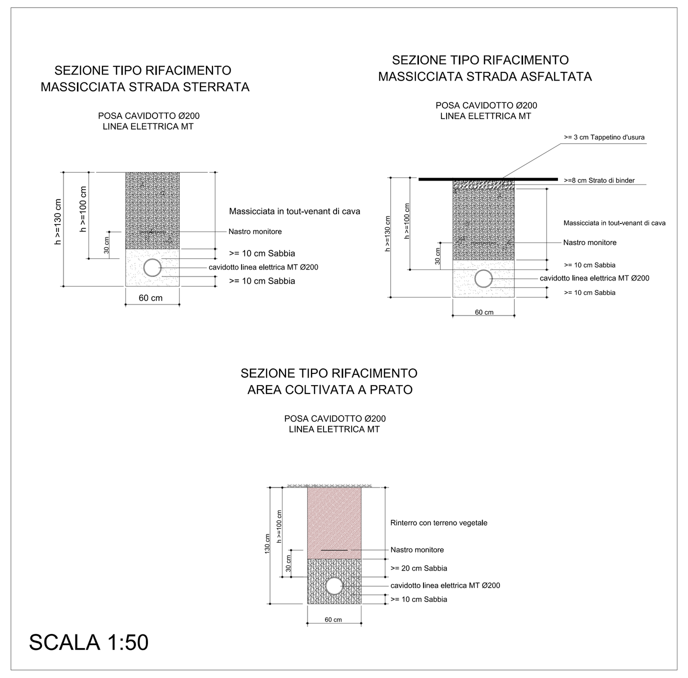

Foglio 89 mapp. 68
Foglio 89,91 Strada Vicinale della Melma
Foglio 91, 92, 97 Strada Vicinale Montecchio
Foglio 72 mapp. 78

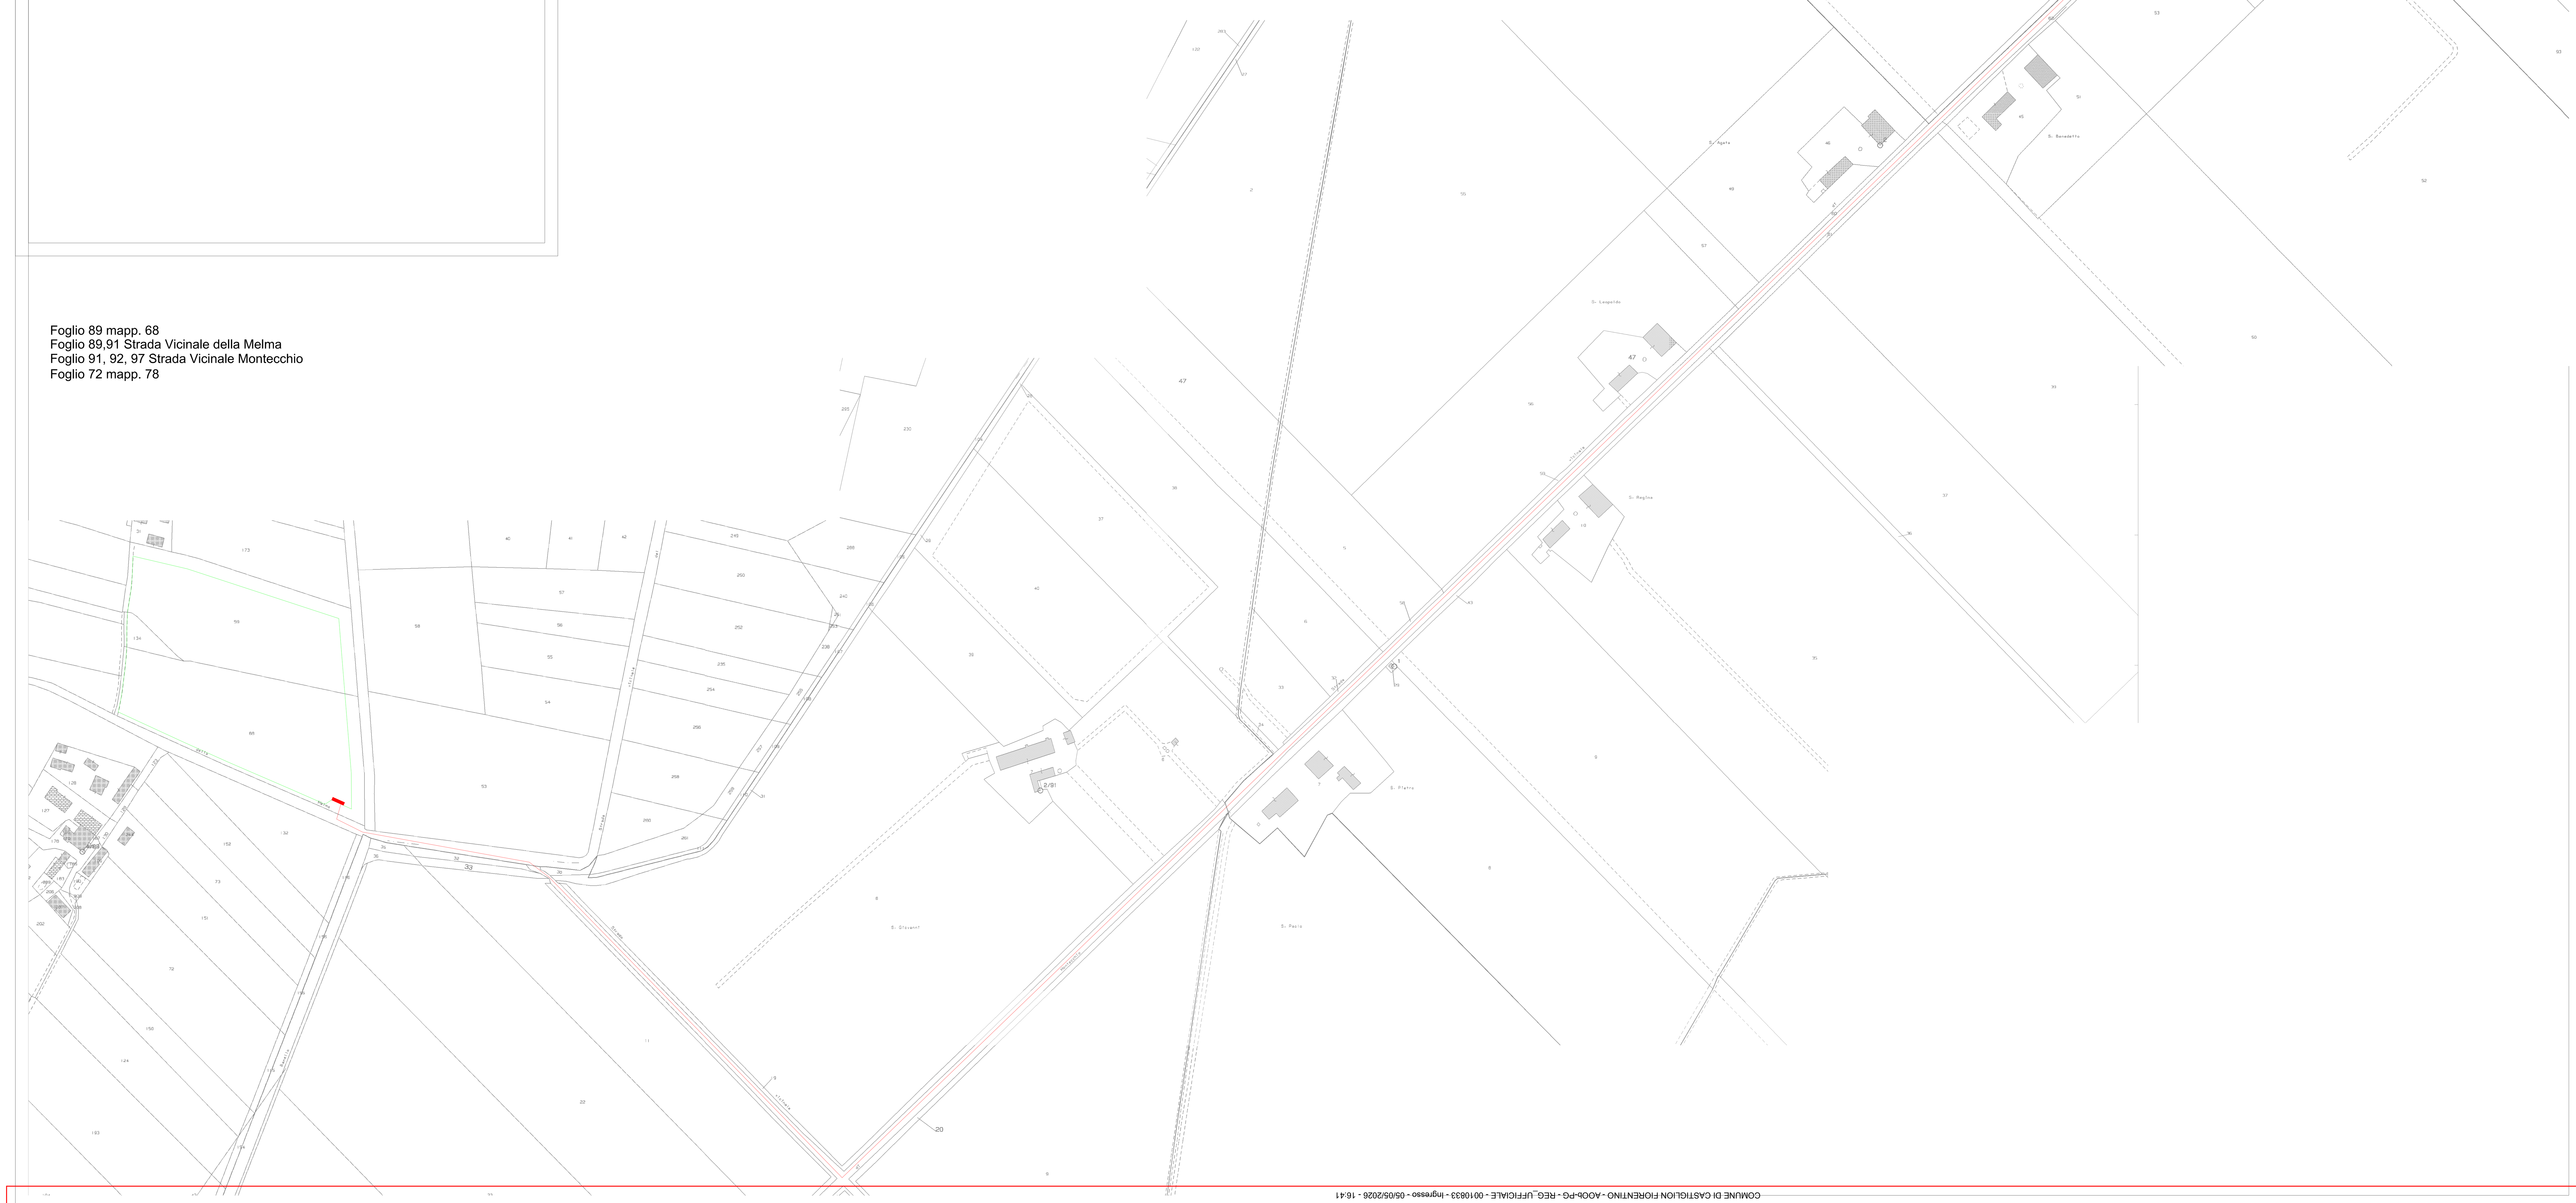

COMUNE DI CASTIGLION FIORENTINO - AOOb-PG - REG_UFFICIALE - 0010833 - Ingresso - 05/05/2026 - 16:41