


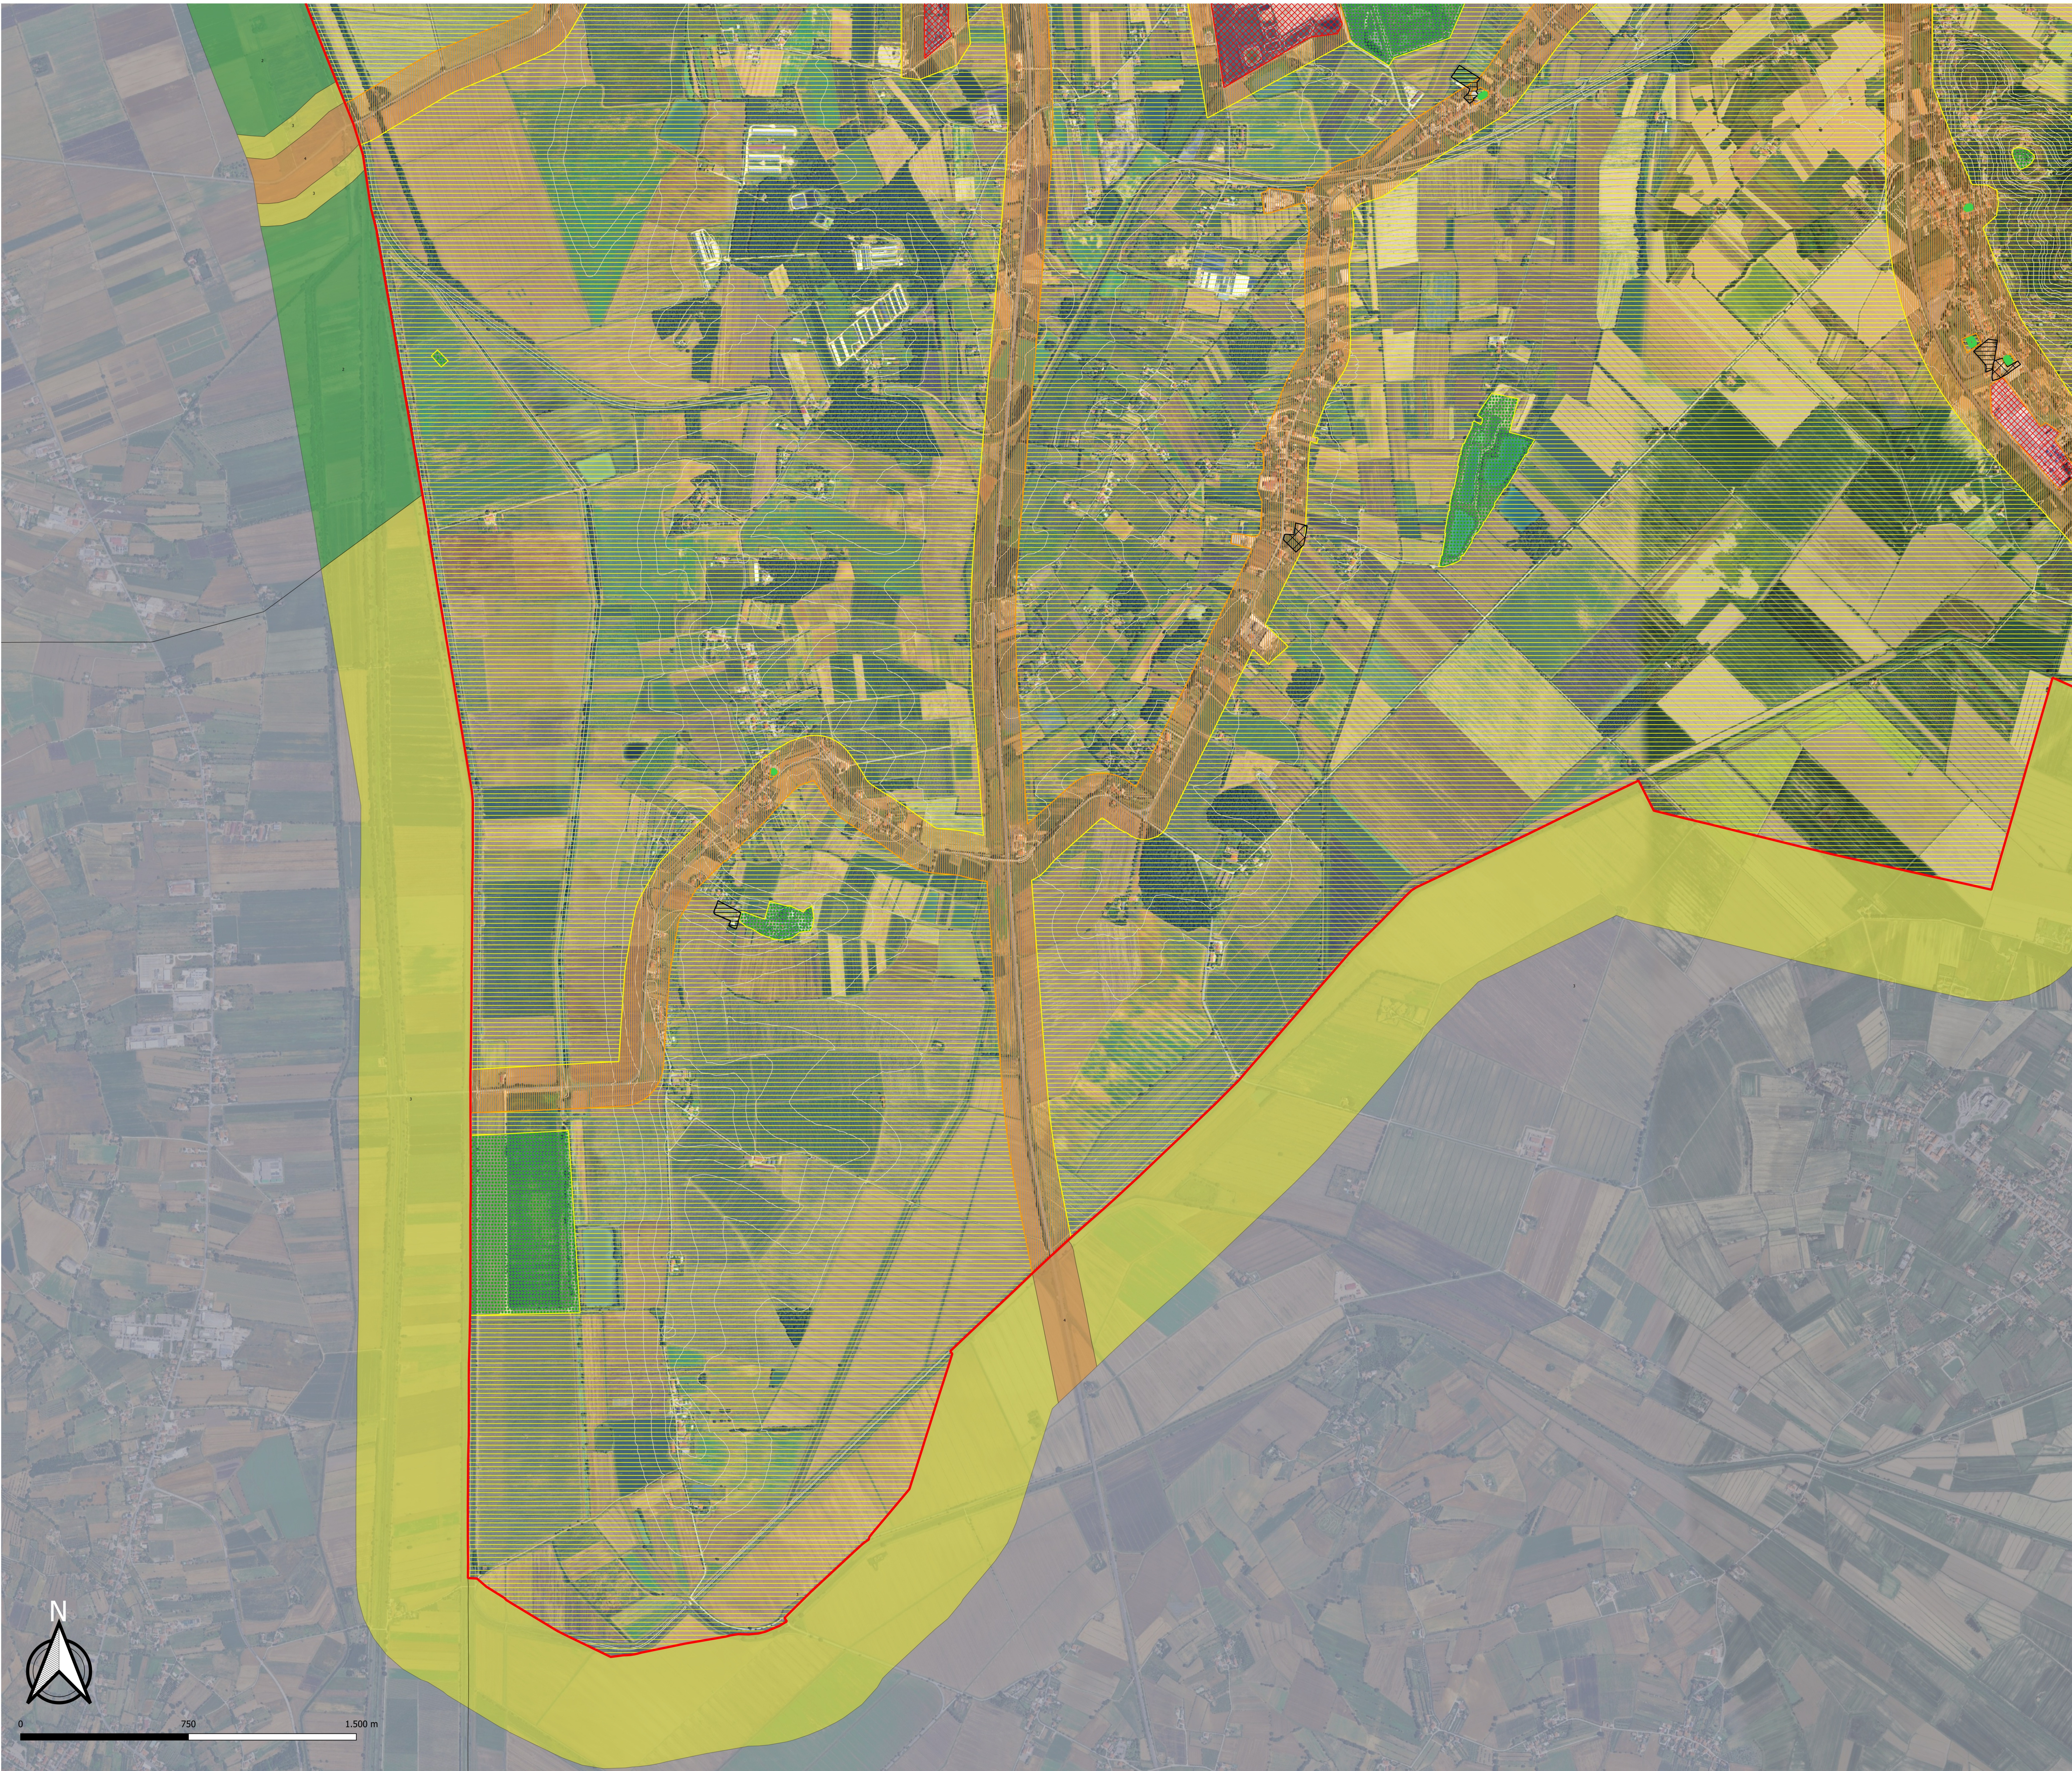

LEGENDA

RICETTORI SENSIBILI

ZONE PUBBLICO SPETTACOLO

Classe I

Classe II

Classe III

Classe IV

Classe V

Classe VI

CONFINI COMUNALI

PCCA COMUNI LIMITROFI

Classe I

Classe II

Classe III

Classe IV

Classe V

Classe VI

COMUNI LIMITROFI


CURVE DI LIVELLO

Limiti Normativi

Classe acustica	Limite di Emissione Assoluta Periodo Diurno	Limite di Emissione Assoluta Periodo Notturno
Classe I - Aree Particolarmente Protette	45	35
Classe II - Aree Residenziali	50	40
Classe III - Aree di Tipo Misto	55	45
Classe IV - Aree ad Intensa Attività Umana	60	50
Classe V - Aree Prevalentemente Industriali	65	55
Classe VI - Aree Esclusivamente Industriali	65	65

Classe acustica	Limite di Immissione Assoluta Periodo Diurno	Limite di Immissione Assoluta Periodo Notturno
Classe I - Aree Particolarmente Protette	50	40
Classe II - Aree Residenziali	55	45
Classe III - Aree di Tipo Misto	60	50
Classe IV - Aree ad Intensa Attività Umana	65	55
Classe V - Aree Prevalentemente Industriali	70	60
Classe VI - Aree Esclusivamente Industriali	70	70

Classe acustica	Limite di Immissione Differenziale Periodo Diurno	Limite di Immissione Differenziale Periodo Notturno
Classe I - Aree Particolarmente Protette	5	3
Classe II - Aree Residenziali	5	3
Classe III - Aree di Tipo Misto	5	3
Classe IV - Aree ad Intensa Attività Umana	5	3
Classe V - Aree Prevalentemente Industriali	5	3
Classe VI - Aree Esclusivamente Industriali	Non Applicabile	Non Applicabile

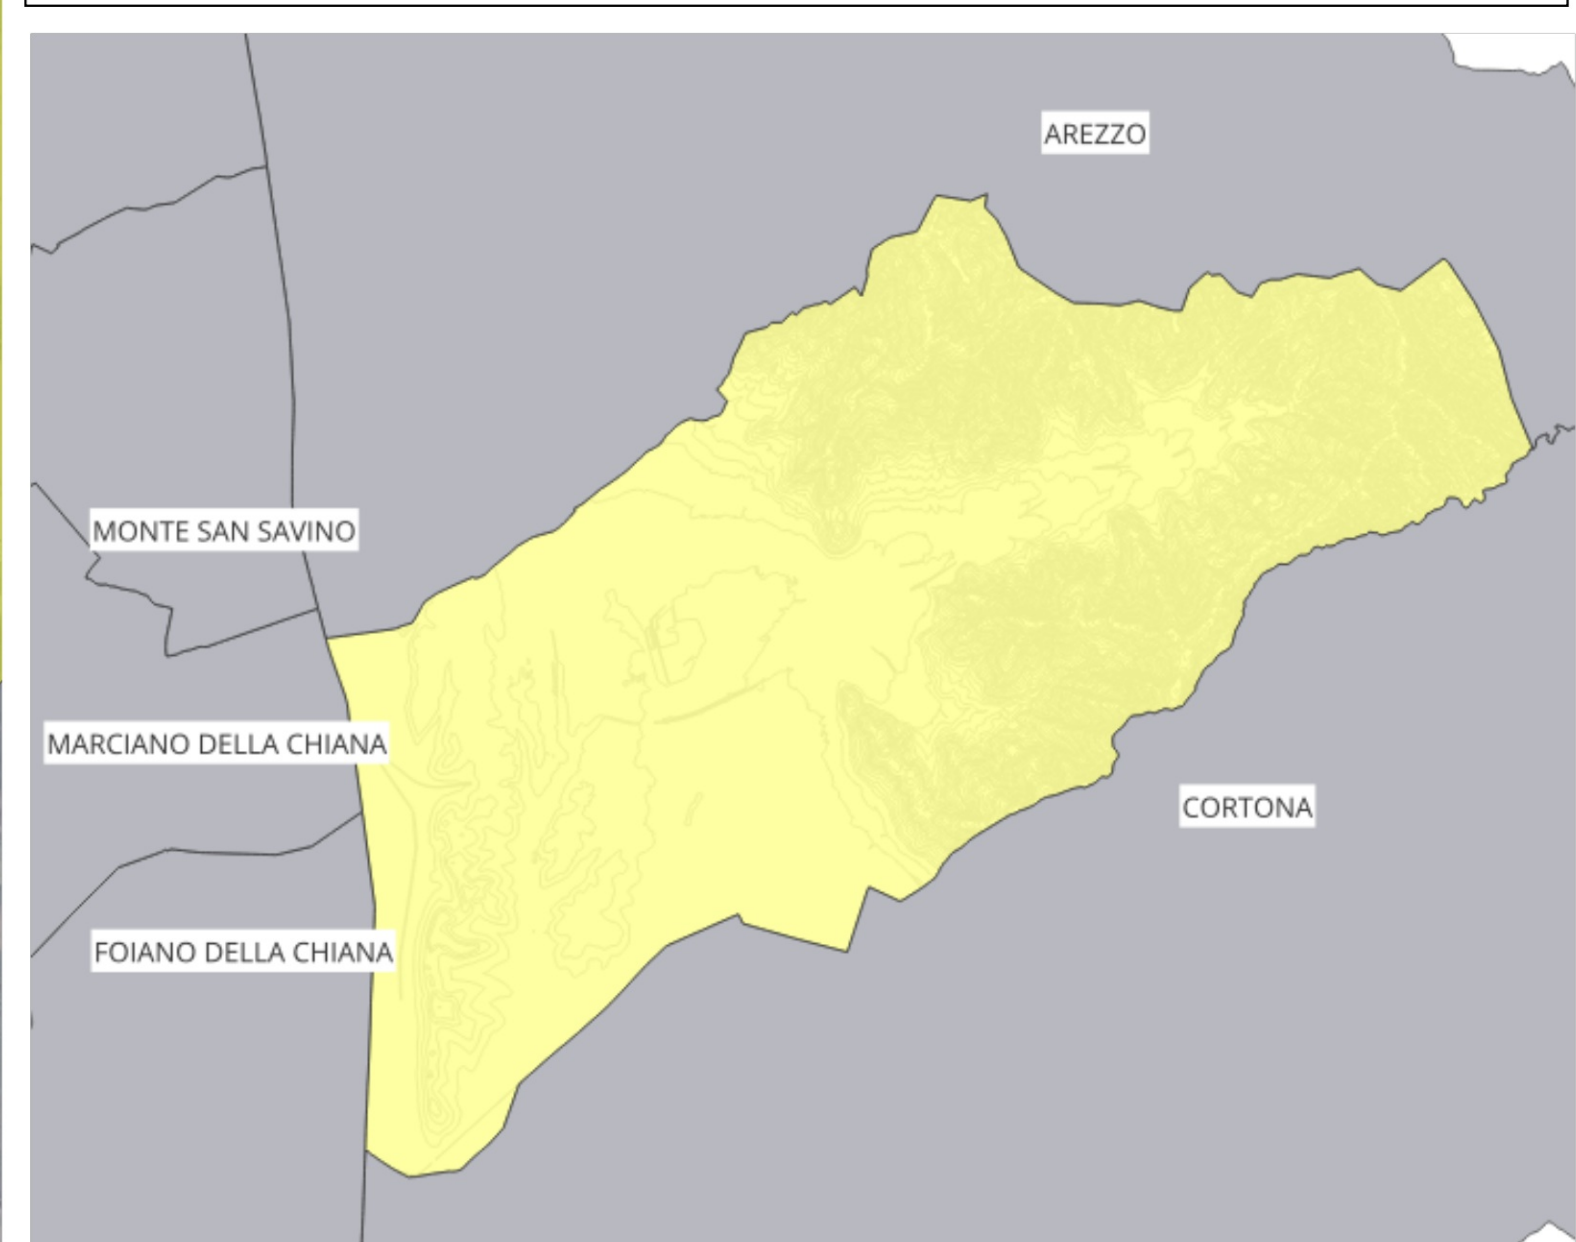

OGGETTO:

PIANO COMUNALE DI CLASSIFICAZIONE ACUSTICA
DEL COMUNE DI CASTIGLION FIORENTINO

COMMITTENTE

COMUNE DI CASTIGLION FIORENTINO

REFERIMENTI COMUNE:

Il R.U.P.: Geom. Marco Cerini
Sindaco: Agnelli Mario

OGGETTO ELABORATO:

Zonizzazione Acustica

Contenuto:

PCCA_CF_EG_05_00_R_ZONIZZAZIONE ACUSTICA

REDATTO DA:

TECNOCREO s.r.l.:
Ing. Matteo Bertoni
Ing. Claudio Fiaschi
Ing. Andrea Battistini
Arch. Fabrizio Brozzi
Geom. Michele Squitoli
Dott.ssa Sara Tonini
Geom. Nicola Ambrosini
Dott.ssa Carolina Signorelli

TECNOCREO

INGEGNERIA

CODICE ELABORATO

SCALA DIS.

DATA

N. REV.

TIMBRO E FIRMA COMUNE

PCCA_CF_EG_05_00

1:5000

Ottobre 2025

00

TECNOCREO Engineering srl

Via Garibaldi, 10 - 50013 Arezzo (AR) - Italia

www.tecnocreo.it

per info@tecnocreo.it

Questo disegno è proprietà riservata e non può essere copiato, riprodotto, ristampato o usato senza nostra autorizzazione scritta