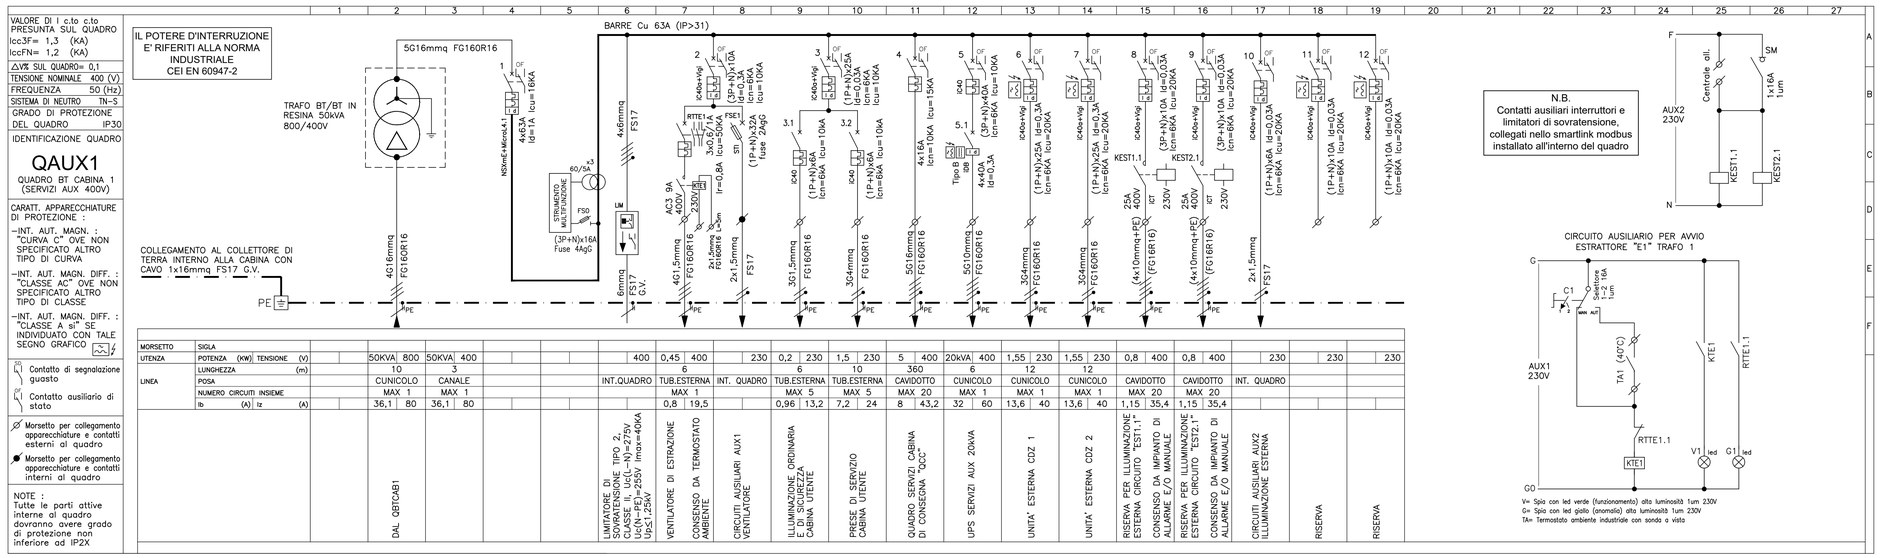

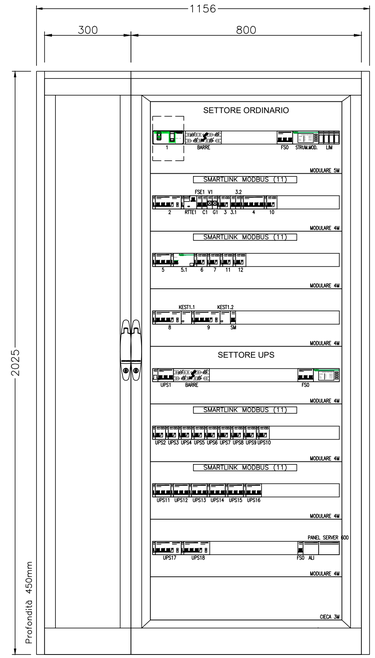

ARMADIO METALLICO CON PORTE TRASPARENTI E PORTA CIECA,
DOTATE DI CHIUSURA A CHIAVE, IP30
VISTA E DIMENSIONI INDICATIVE
TIPO SCHNEIDER ELECTRIC PRISMA PLUS P

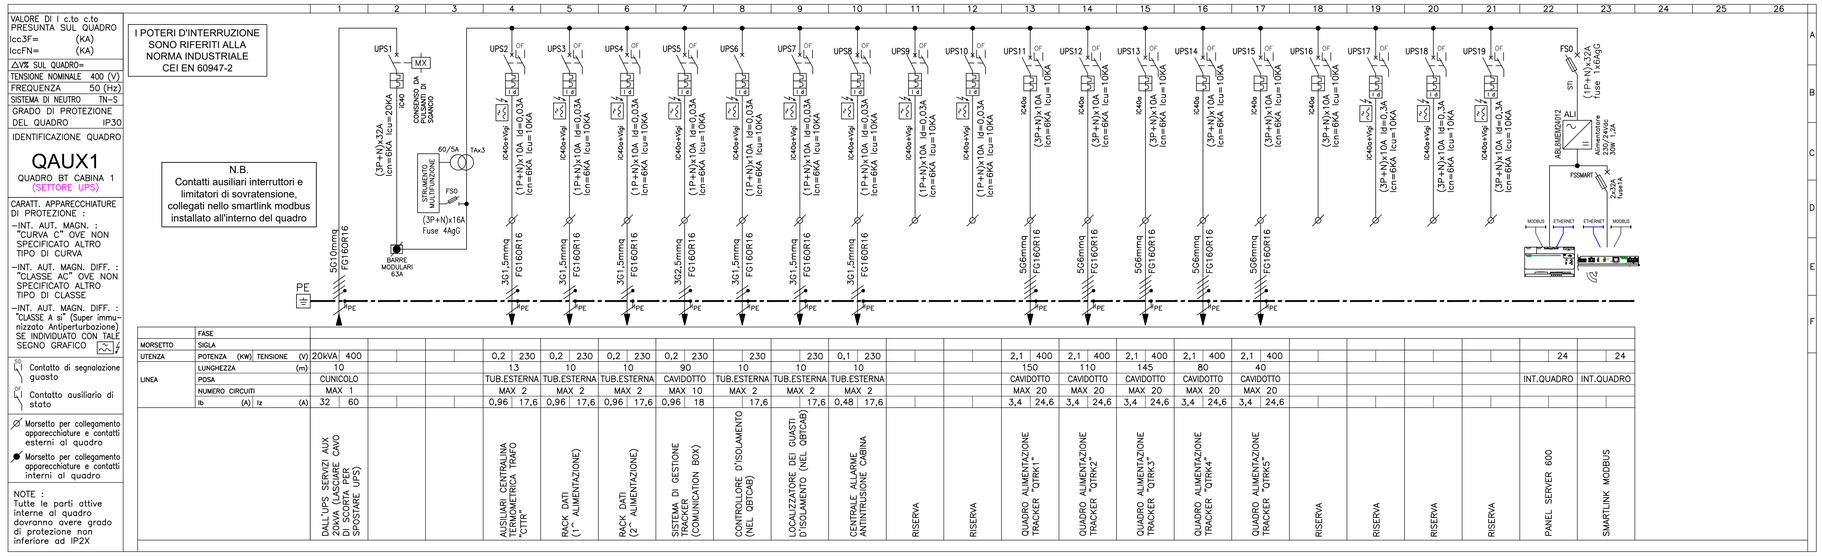
VALORE DI I c.to c.to PRESUNTA SUL QUADRO
Icc3F= (KA)
IccFN= (KA)
ΔV% SUL QUADRO=
TENSIONE NOMINALE 400 (V)
FREQUENZA 50 (Hz)
SISTEMA DI NEUTRO TN-S
GRADO DI PROTEZIONE
DEL QUADRO IP30
IDENTIFICAZIONE QUADRO
QAUX1
QUADRO BT CABINA 1
(SETTORE UPS)
CARATT. APPARECCHIATURE DI PROTEZIONE :
–INT. AUT. MAGN. : "CURVA C" OVE NON SPECIFICATO ALTRO TIPO DI CURVA
–INT. AUT. MAGN. DIFF. : "CLASSE AC" OVE NON SPECIFICATO ALTRO TIPO DI CLASSE
–INT. AUT. MAGN. DIFF. : "CLASSE A si" (Super immunizzato Antiperturbazione) SE INDIVIDUATO CON TALE SEGNO GRAFICO
Contatto di segnalazione guasto
Contatto ausiliario di stato
Morsetto per collegamento apparecchiature e contatti esterni al quadro
Morsetto per collegamento apparecchiature e contatti interni al quadro
NOTE : Tutte le parti attive interne al quadro dovranno avere grado di protezione non inferiore ad IP2X
I POTERI D'INTERRUZIONE SONO RIFERITI ALLA NORMA INDUSTRIALE CEI EN 60947-2
N.B.
Contatti ausiliari interruttori e limitatori di sovratensione, collegati nello smartlink modbus installato all'interno del quadro
5G10mmq FG160R16
PE
BARRE MODULARI 6.3A
STRUMENTO MULTIFUNZIONE
FS0
(3P+N)x16A Fuse 4AgG
ABSEMER2012
FSSMART
MODBUS
ETHERNET
MORSETTO
SIGLA
UTENZA
POTENZA (KW) TENSIONE (V)
LUNGHEZZA (m)
LINEA
POSA
NUMERO CIRCUITI
Ib (A) Iz (A)
FASE
20kVA 400
10 13 10 10 10